

Groenstructuurplan Hof van Twente

- Kaarten Bijlage -



1

Kaarten Hoofdstuk 3 :

**Beschrijving en waardering
van de kernen**

2

Kaarten Hoofdstuk 5 :

De gewenste groenstructuur

3

Kaarten Hoofdstuk 6 :

Projectvoorstellen


1

Kaarten Hoofdstuk 3 :

**Beschrijving en waardering
van de kernen**

Kaarten Markelo

- > Historie
- > Sfeer en ruimtelijke opbouw
- > Functies en ontsluiting
- > Waardering huidige groenstructuur

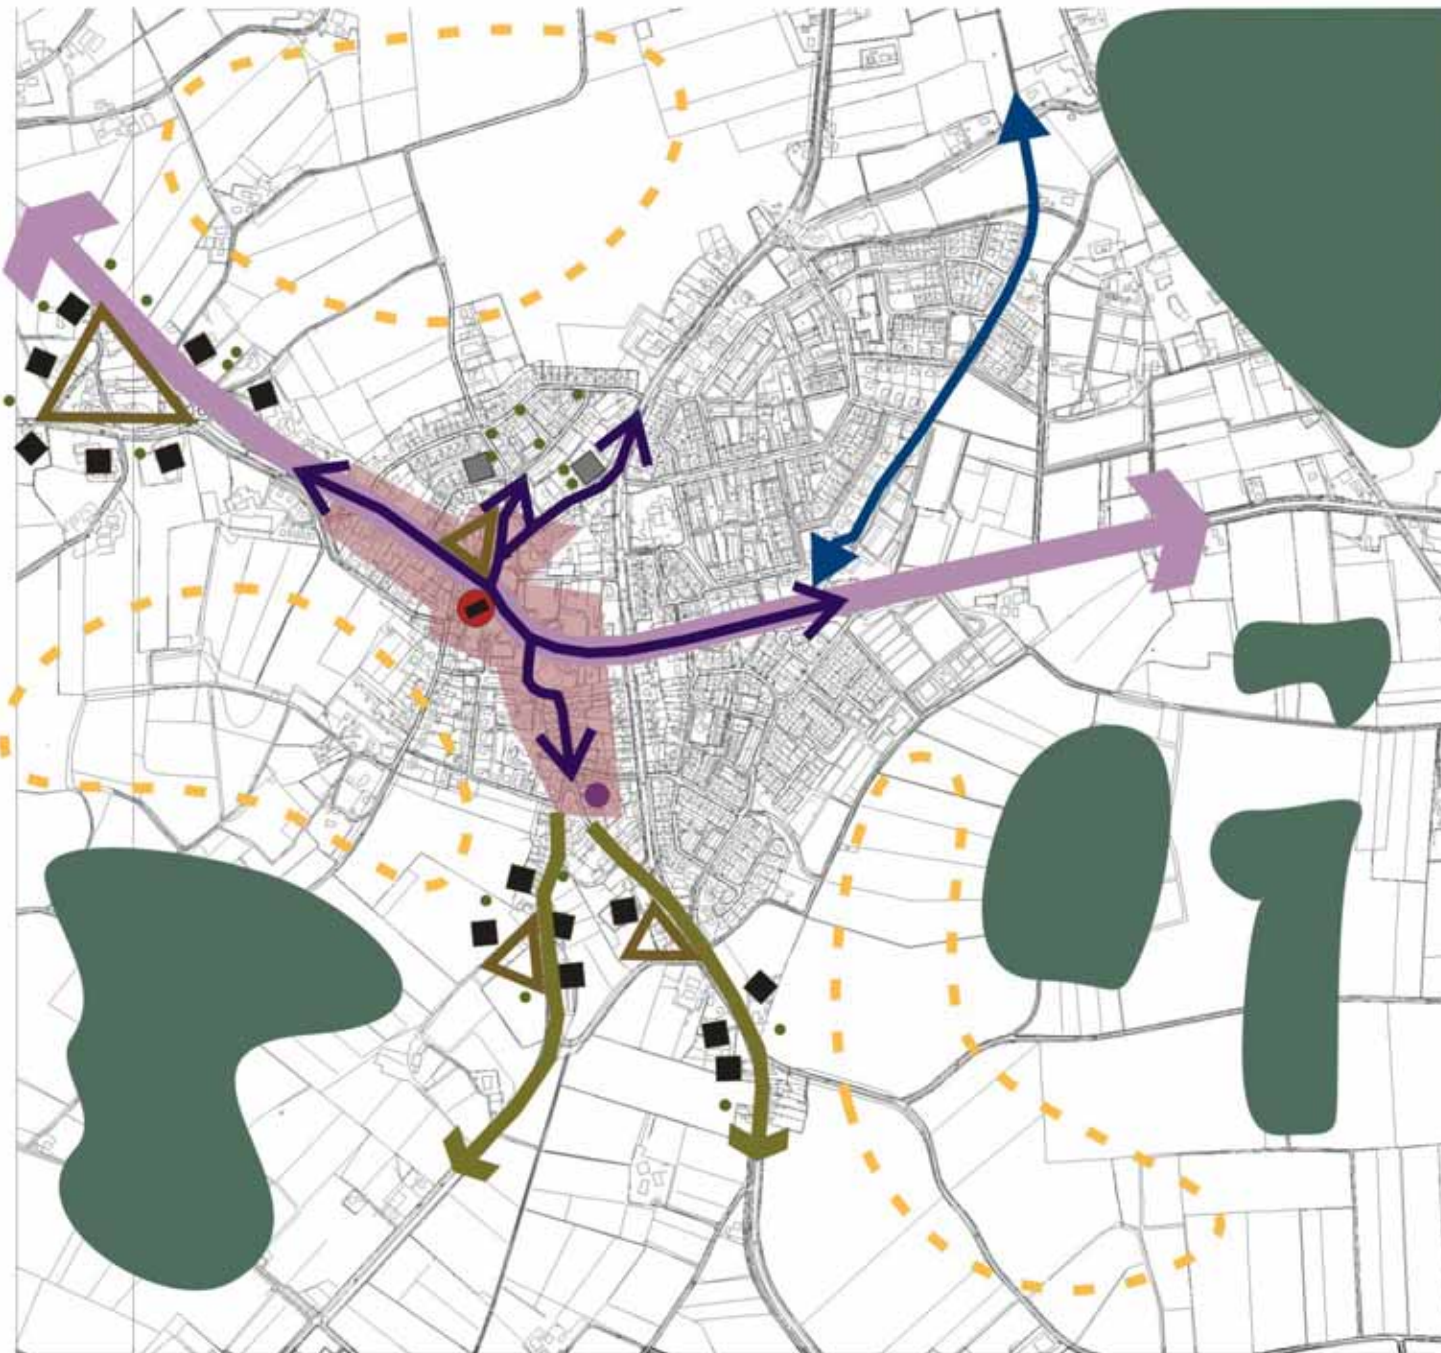

Legenda


-  Oude verbindingsweg
-  Oude landschappelijke ontsluitingsweg
-  Oude bossen
-  Oude essen
-  Driehoekskruisingen met boerderijenclusters
-  Oude ontwikkelingsrichting Van het centrum
-  Beusberger waterleiding
-  Kerk als centrale plek
-  Oude boerderijen binnen de bebouwde kom met oude beplanting
-  Molen



Historie Markelo		
Opdrachtgever: Gemeente Hol van Teerle	Analyseschaak Groenstructuurplan	
	Opn. Doel: n.v.t. Datum: 17-06-2003 Versie: concept Formaat: A-4	Get: AF Akteort:

Legenda

-  Woonwijk in aanleg
-  Besloten bos
-  Kleinschalig gebied
-  Open essen
-  Zichtlijnen op het buitengebied
-  Groen langs de hoofdwegen
-  Beusberger waterleiding
-  Historische sfeer in het centrum
-  Engelse villa's
-  Landschappelijk karakter langs de dorpsranden

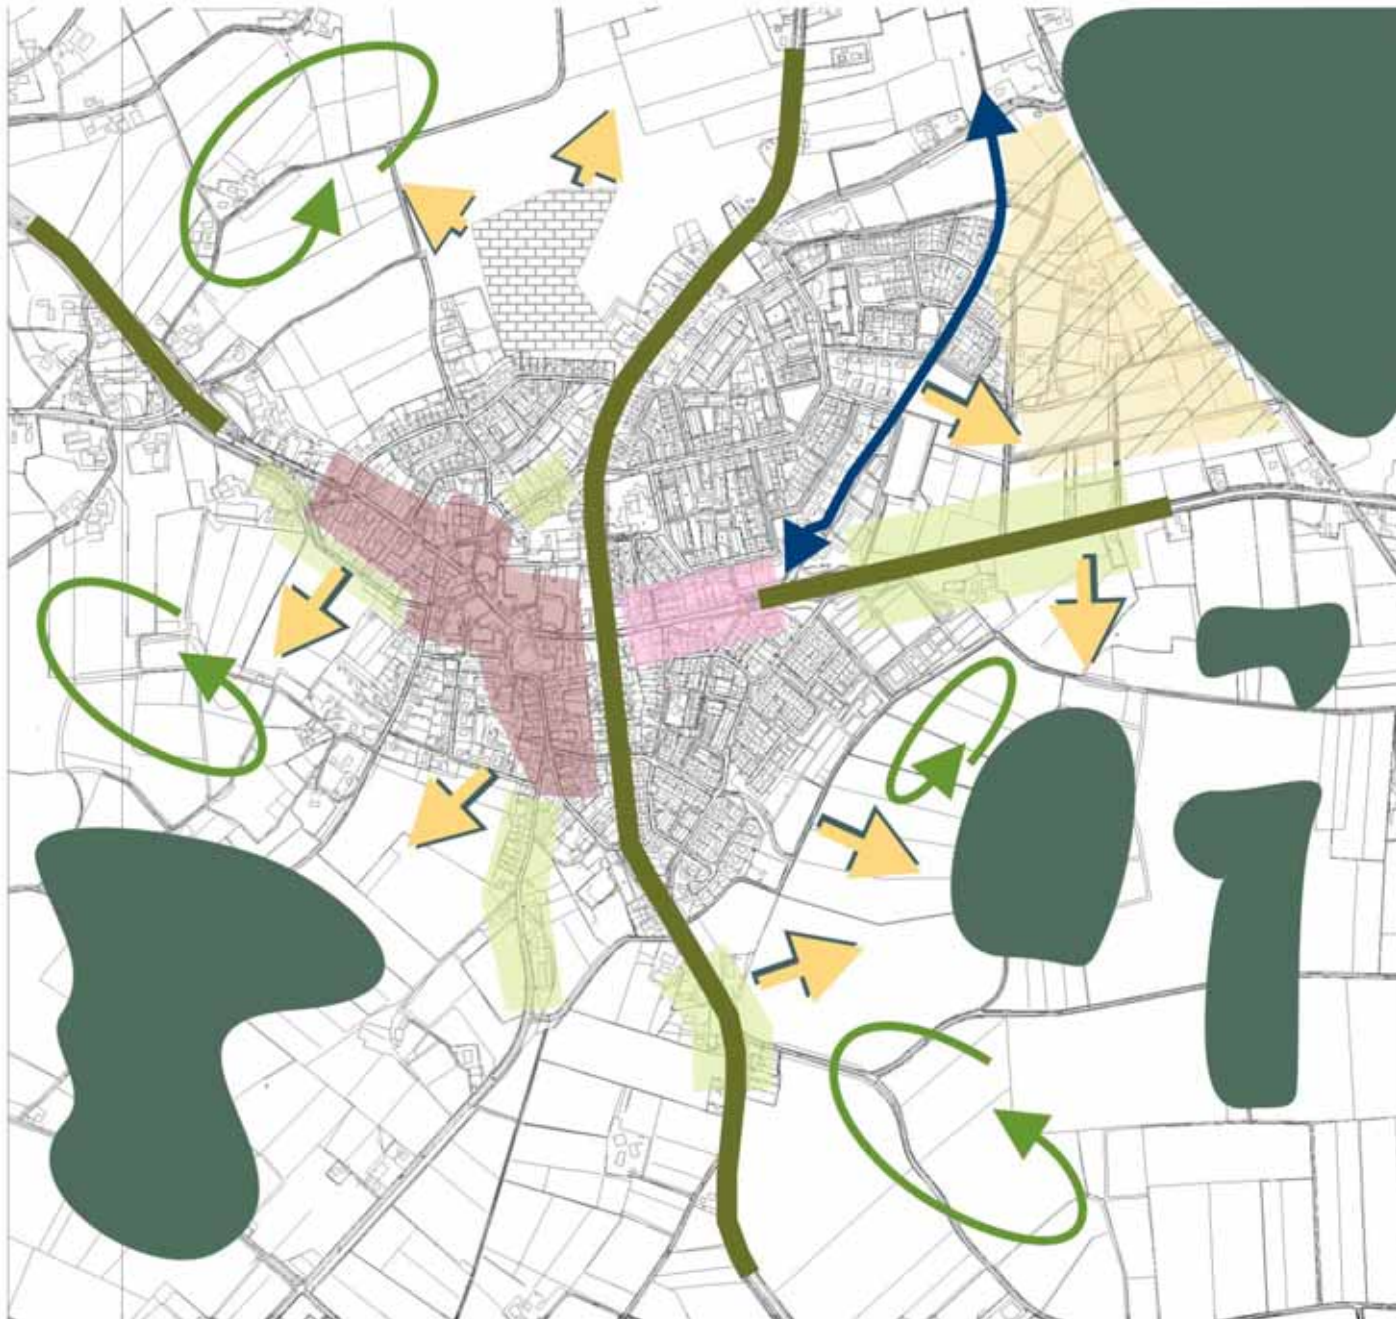

Sfeer en ruimtelijke beleving Markelo


Opdrachtgever:
Gemeente
Hof van Leeuwe

Analysakaart
Groenstructuurplan


Eelerwoude
ruimte en landschap

Ops. Dat.: n.v.t.
Datum: 17-06-2003
Versie: concept
Formaat: A4


Get. AF
Alkoort

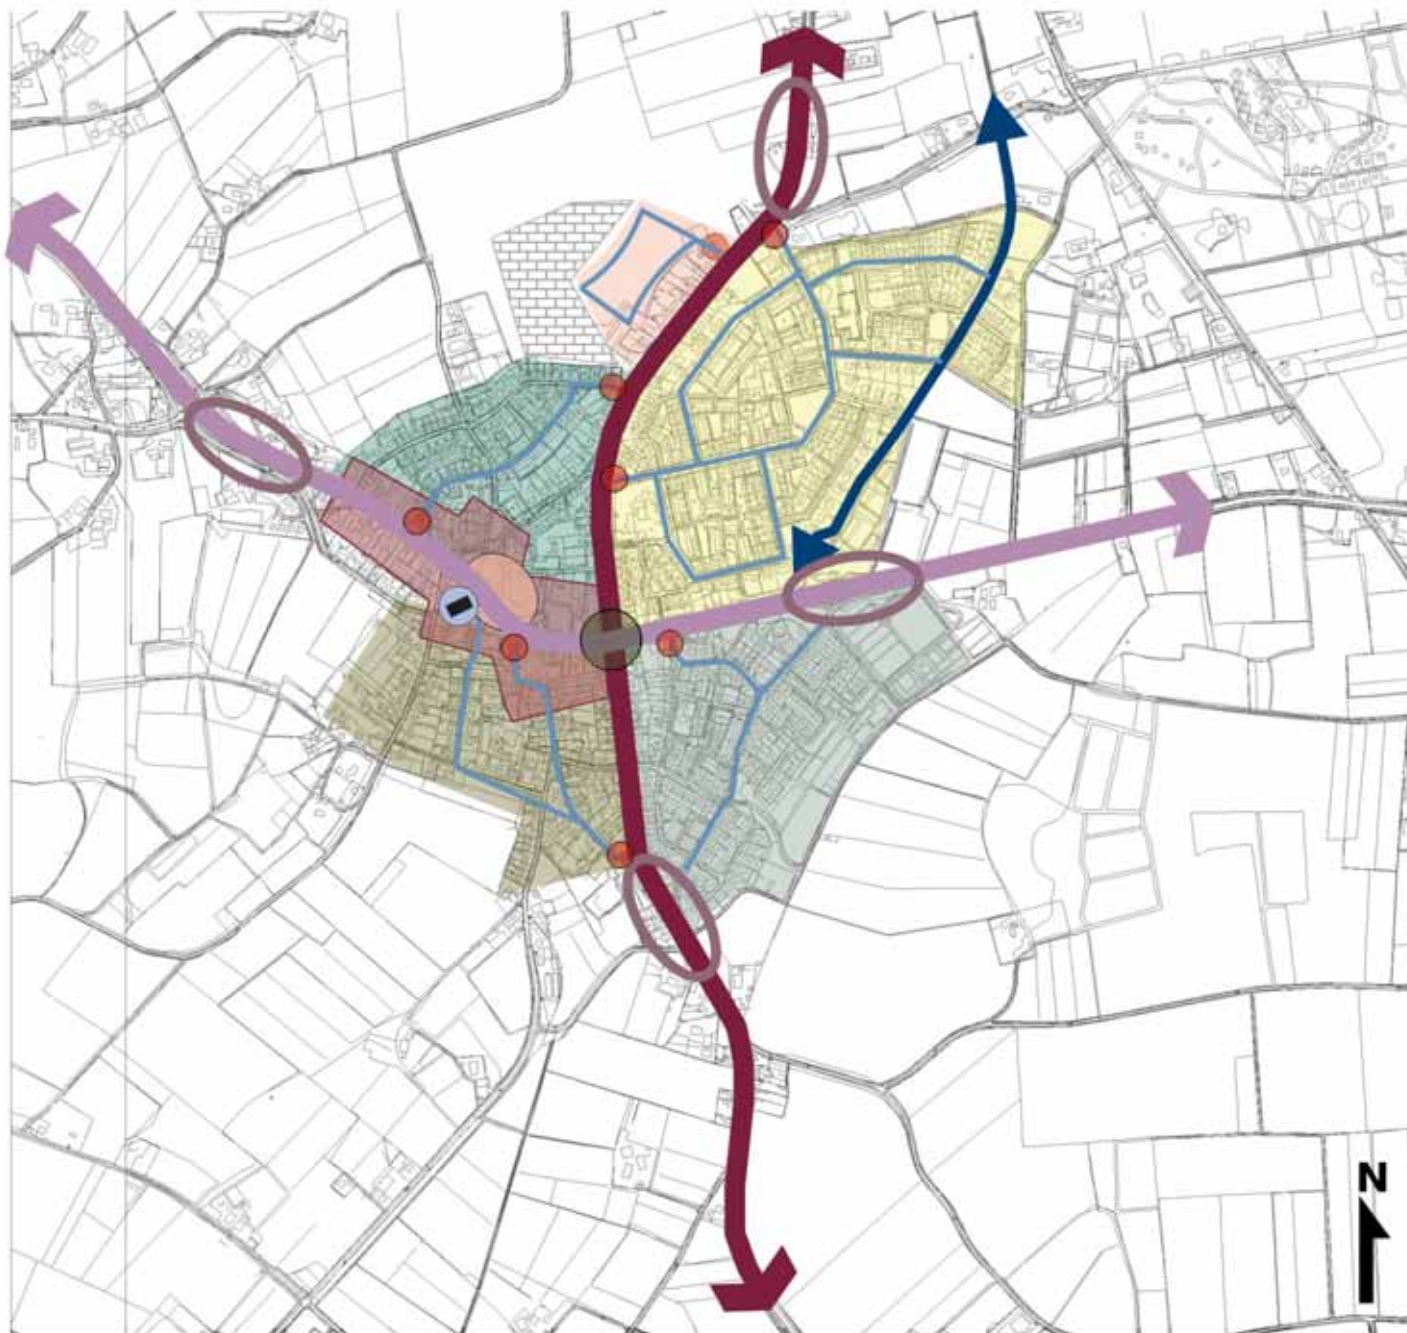

Legenda

-  Woonwijk in aanleg
 -  Hoofdas, nieuw
 -  Hoofdas, historisch
 -  Wijkontsluiting
 -  Dorpsentree
 -  Beusberger waterleiding
 -  Centrum
 -  Concentratie horeca-gelegenheden
 -  Kerk
 -  Belangrijk knooppunt van wegen
 -  Wijkentrees
- Indeling wijken:*
-  Noord-oost (Jaren 60 / 70)
 -  Noord-west (Jaren 60 / 70)
 -  Zuid-oost (Jaren 80 / 90)
 -  Zuid-west (Jaren 60 / 70)
 -  Wijk De Esch (+- 2000)

Functies en ontsluiting Markelo		
Opdrachtgever: Gemeente hof van Twente	Analysekaart Groenstructuurplan	
	Opn. Dat: n.v.t. Datum: 17-06-2003 Versie: concept Formaat: A-4	Get. AF Akkoord

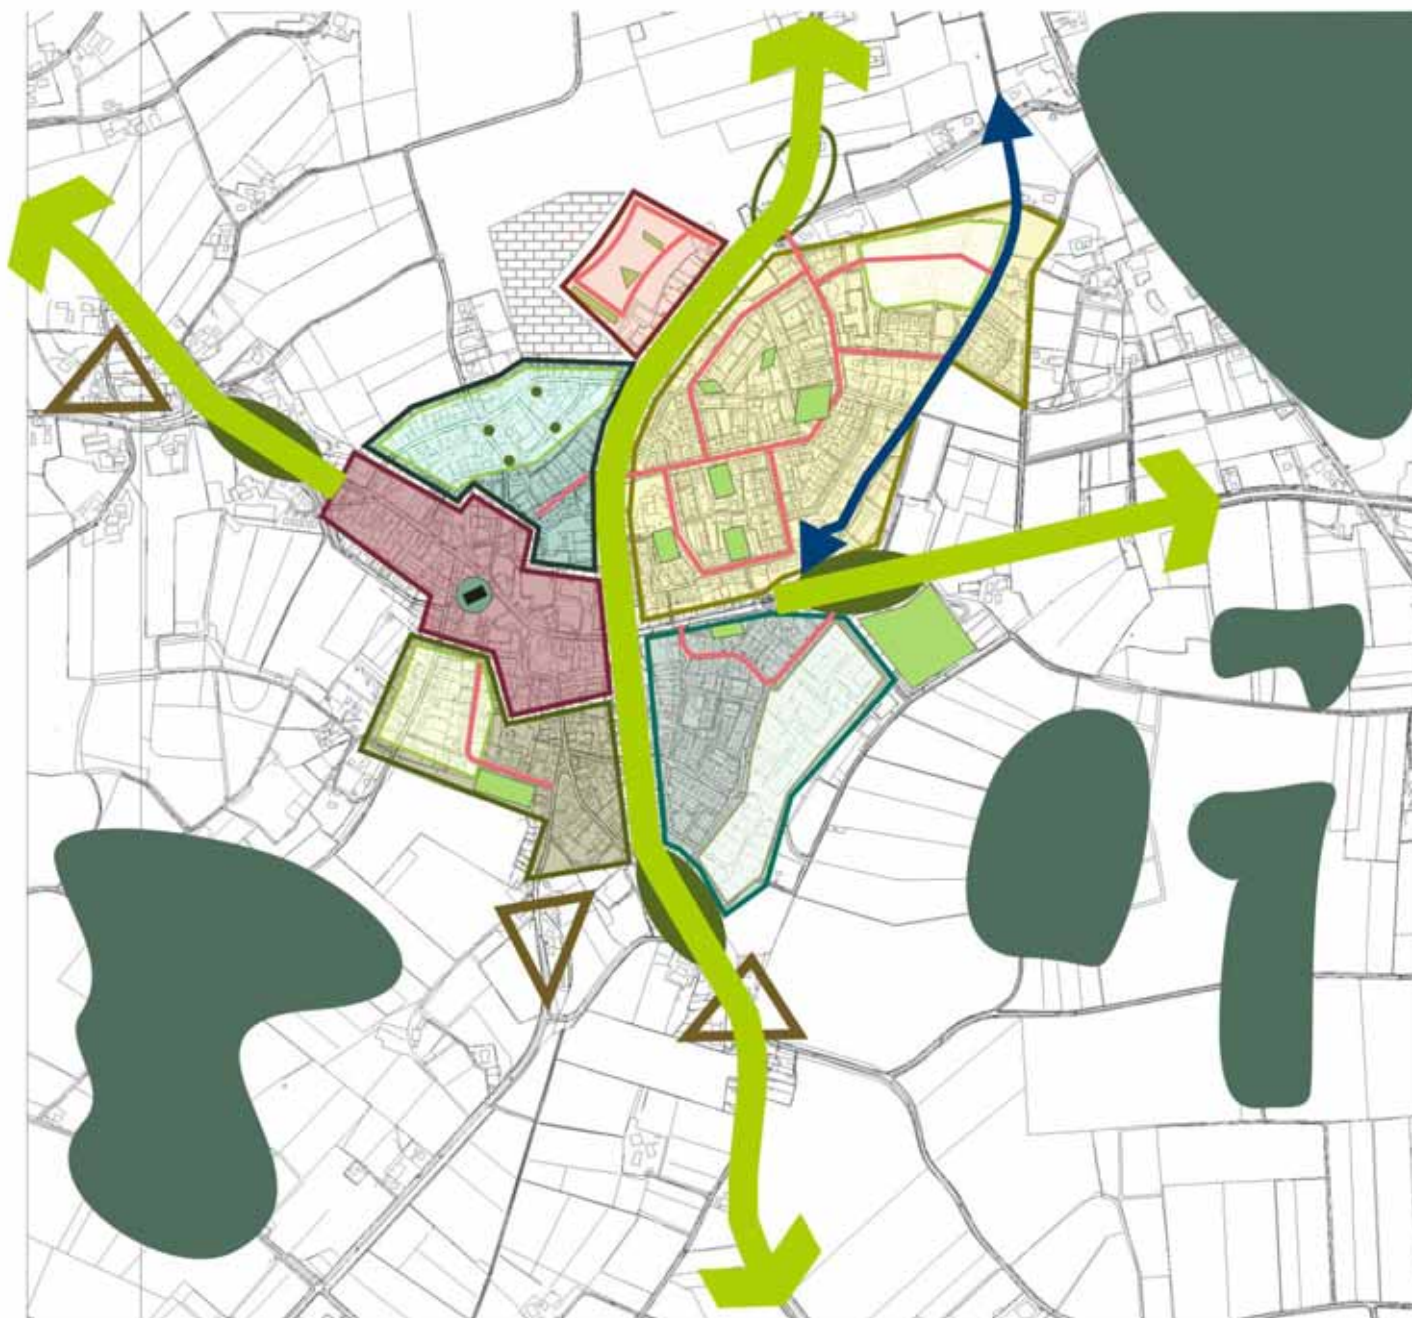


Legenda

-  Woonwijk in aanleg
 -  Oriëntatiepunten heuvels met bos
 -  Groene assen, hoofdboomstructuur
 -  Groene entree, duidelijk herkenbaar
 -  Groene entree ontbreekt
 -  Duidelijke boomstructuren op wijkniveau
 -  Groene elementen (pleinen, kerkhof, wadi's enz.)
 -  Watergang goed zichtbaar
 -  Driehoekskruising met boerderijen, beplanting beperkt aanwezig
- Wijken (kenmerken zie toelichtende tekst):*
-  Centrum
 -  Wijk noord-west
 -  Wijk noord-oost
 -  Wijk zuid-oost
 -  Wijk zuid-west
 -  Wijk De Esch
 -  Particulier groen sfeerbepalend

Waardering huidige groenstructuur Markelo		
Opdrachtgever: Gemeente Hof van Teente	Analysekaart Groenstructuurplan	
	Opn. Dat: n.v.t. Datum: 17-06-2003 Versie: concept Formaat: A-4	Get: AF Alkaard:

Kaarten Hengevelde

- > Historie
- > Sfeer en ruimtelijke opbouw
- > Functies en ontsluiting
- > Waardering huidige groenstructuur

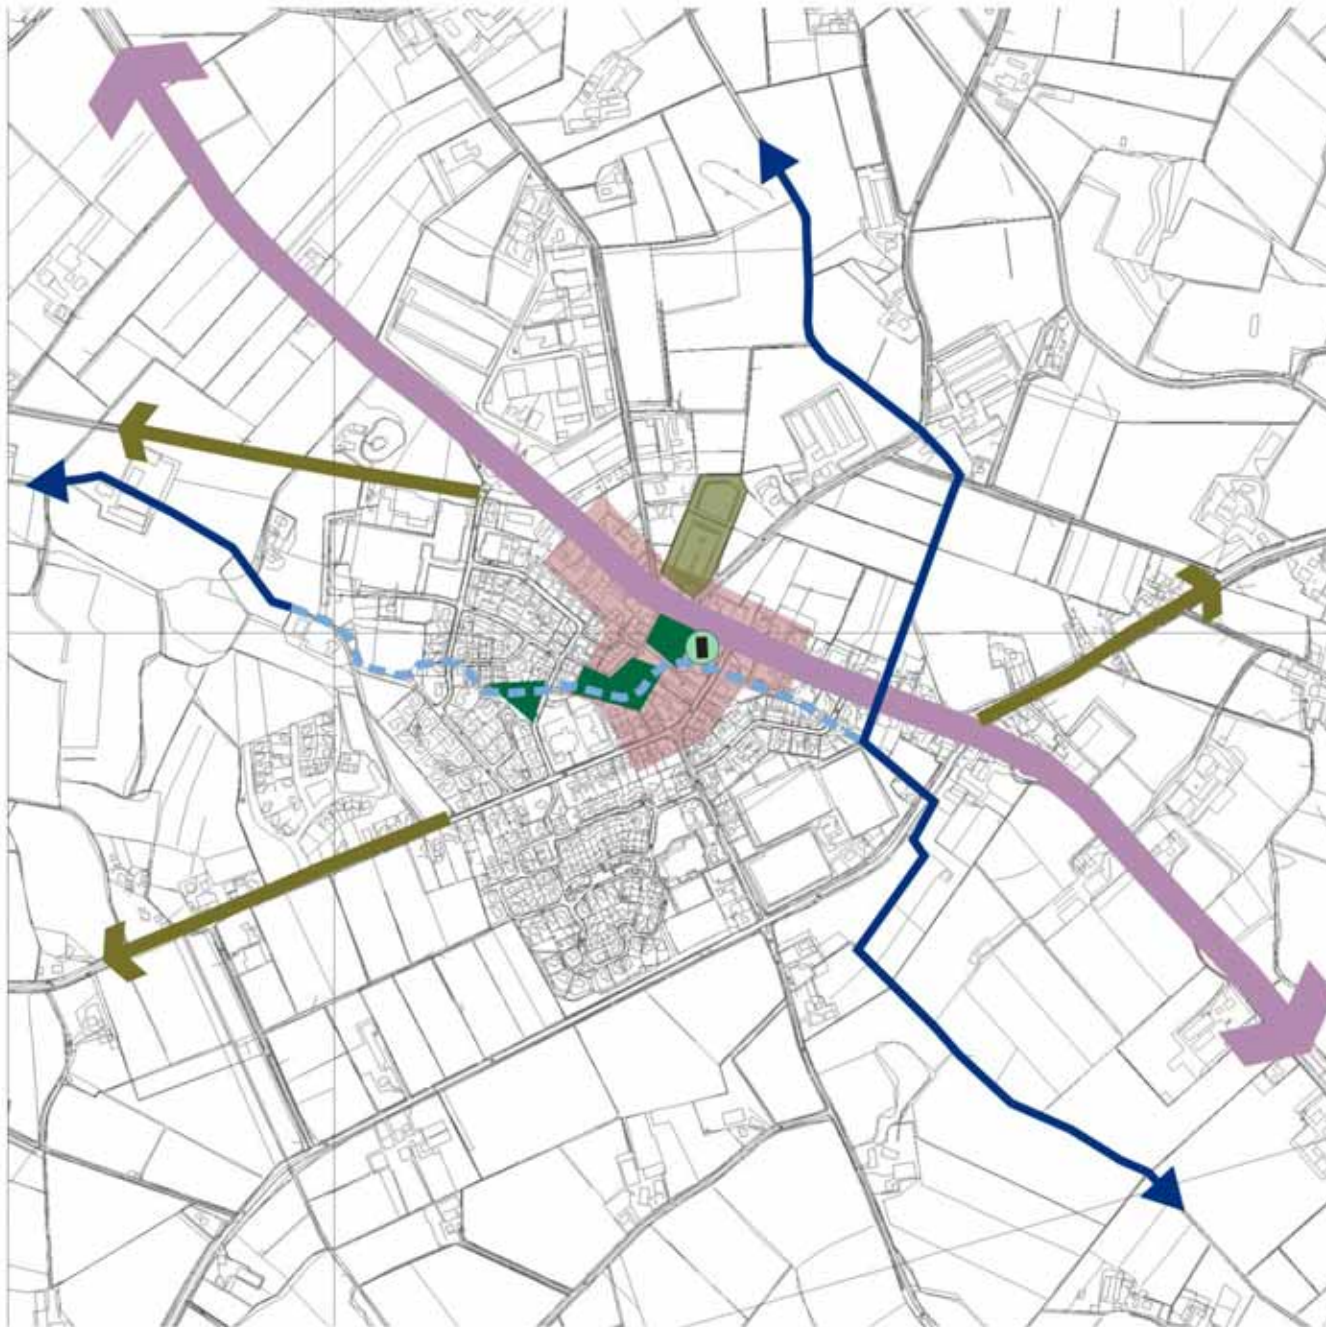


Legenda

-  Oude hoofdverbindingsweg
-  Oude landschappelijke wegen
-  Kerk
-  Begraafplaats
-  Historische sfeer bebouwing / oude dorpskern
-  Huidige nog bestaande beekloop (Tochtsloot)
-  Verdwenen beekloop met groene elementen



Historie Hengevelde

Opdrachtgever: Gemeente Hat van Twente	Analysekaart Groenstructuurplan	
	Opn. Dat: n.s.t. Datum: 07-01-2003 Versie: concept Formaat: A-4	Get. AF Accoord

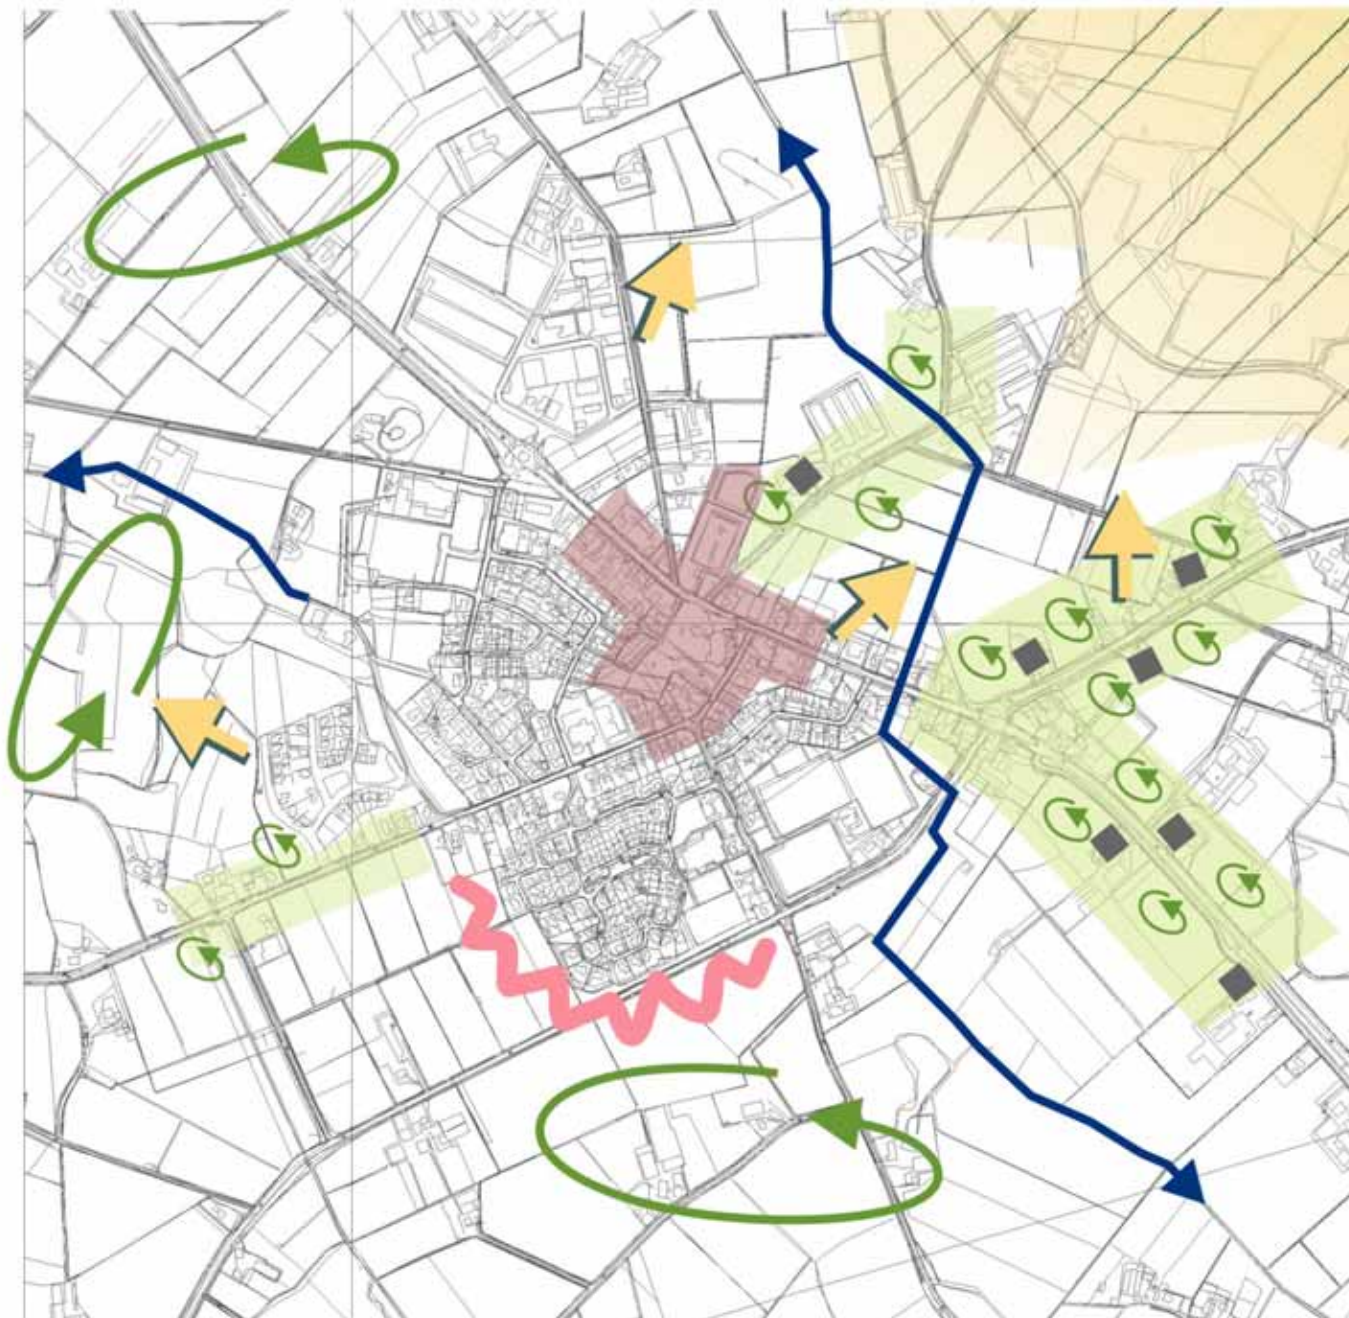


Legenda

-  Kleinschalig gebied
-  Openheid
-  Zichtlijnen op het buitengebied
-  Harde rand (nauwelijks zichtrelatie met het landschap)
-  Beek (Tochtsloot)
-  Historische sfeer in het centrum
-  Landschappelijk karakter langs de dorpsranden
-  Losse bebouwing (boerderijen) met kleine open ruimten



Sfeer en ruimtelijke opbouw Hengevelde		
Opdrachtgever: Gemeente Hof van Twente	Analysekaart Groenstructuurplan	
 Eelerwoude Landschap en Natuur	Opn. Dat: n.v.t. Datum: 07-01-2003 Versie: concept Formaat: A-4	Get: AF Accoord:

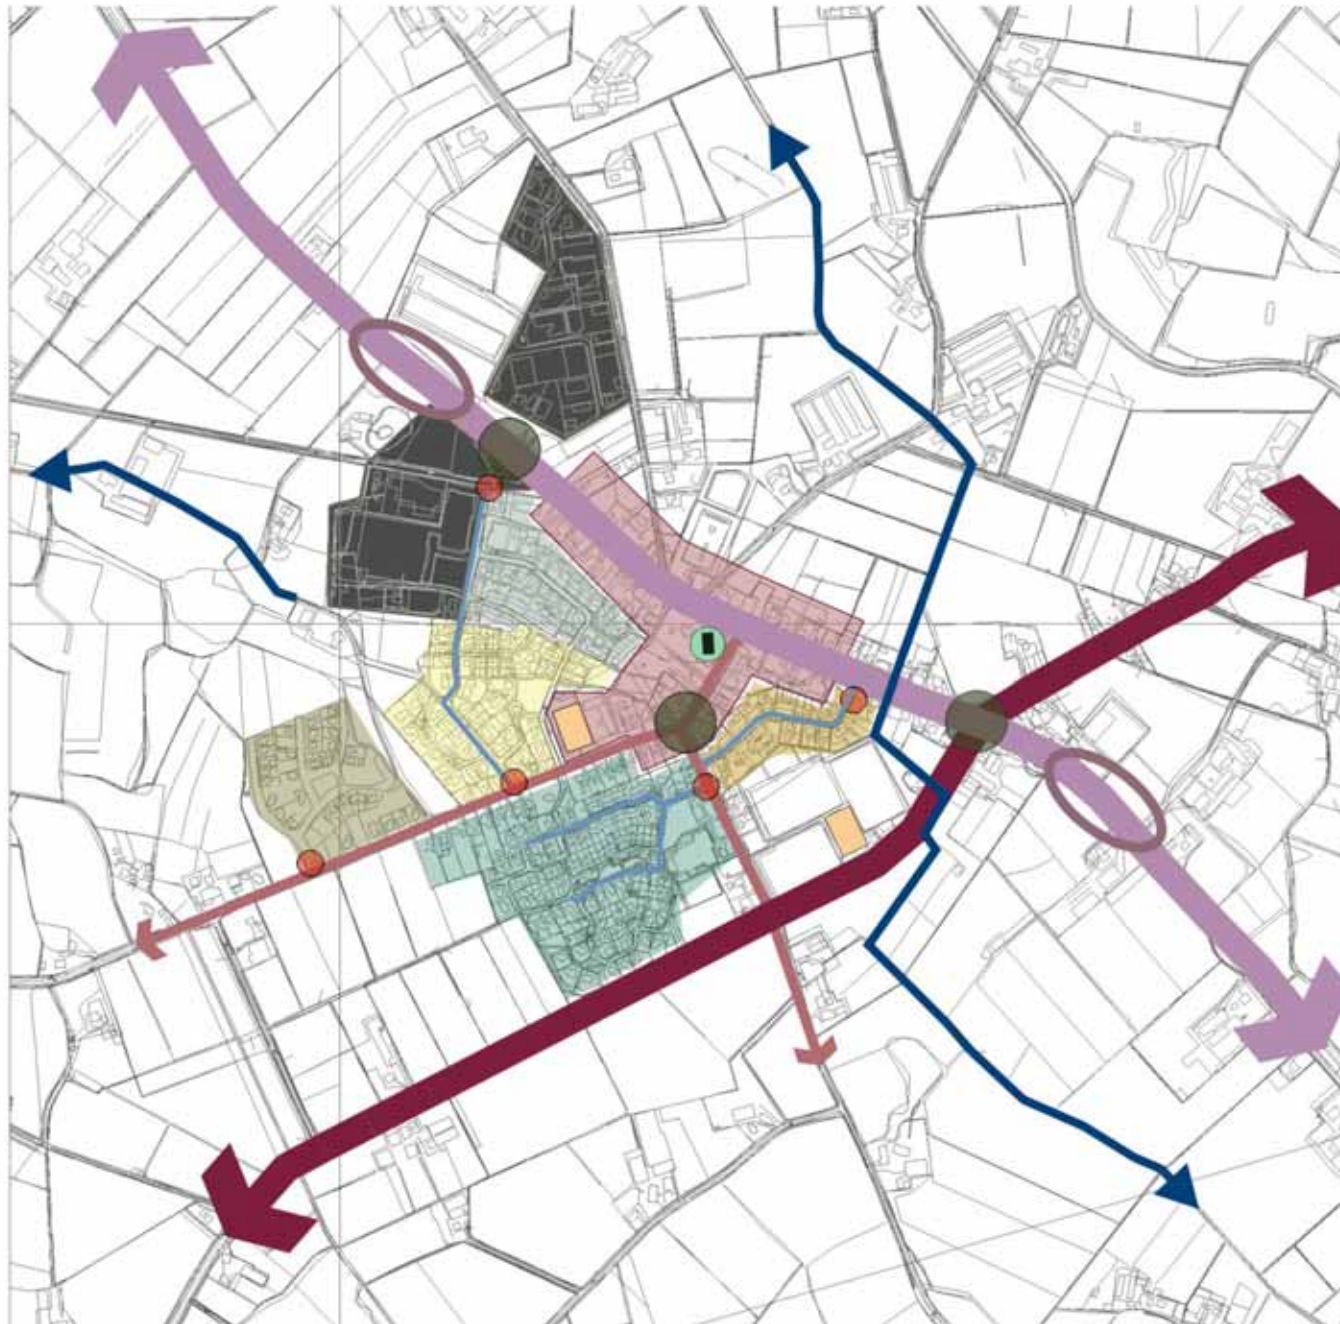


Legenda

-  Hoofdas, nieuw
-  Hoofdas, historisch
-  Secundaire verbindingswegen
-  Wijkontsluiting
-  Dorpsentree
-  Wjkentrees
-  Belangrijk knooppunt van wegen
-  Watergang (Tochtsloot)
-  Centrum
-  Kerk
-  Voorzieningen
- Indeling wijken:*
-  Wijk 'Koenderinkstraat' (Jaren 70 / 80)
-  Wijk 'Diepenheimsestraat' (Jaar 2000)
-  Wijk 'Bekampstraat' (Jaren 60 / 70)
-  Wijk 'Bomhofsingel' (Jaren 80 / 90)
-  Wijk 'Nieuwstraat' (Jaren 80 / 90)
-  Bedrijventerrein



Functies en ontsluiting Hengevelde		
Opdrachtgever: Gemeente Hof van Teerle	Analysekaart Groenstructuurplan	
	Opn. Dat: n.v.t. Datum: 07-01-2003 Versie: concept Formaat: A-4	Get: Af Accoord:

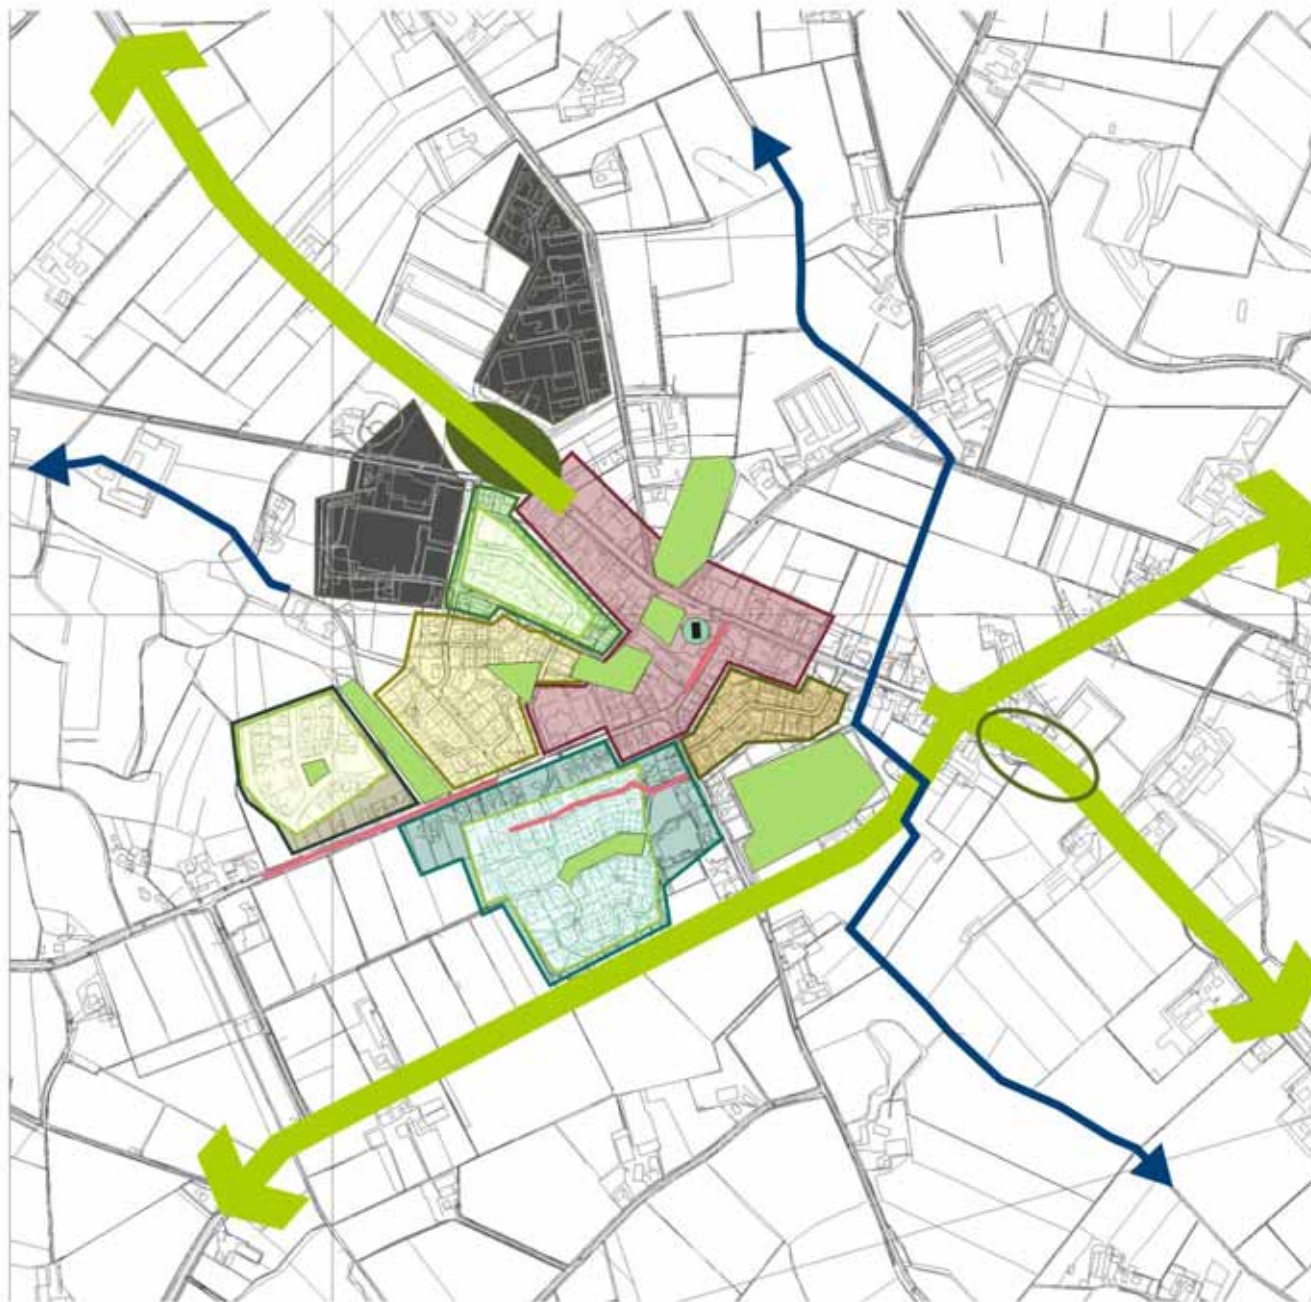

Legenda

-  Groene assen, hoofdboomstructuur
-  Groene entree, duidelijk herkenbaar
-  Groene entree ontbreekt
-  Duidelijke boomstructuren op wijkniveau
-  Groene concentratie rond de kerk
-  Groene elementen (pleinen, kerkhof, enz.)
-  Watergang goed zichtbaar

Wijken (kenmerken zie toelichtende tekst):


-  Centrum
-  Wijk 'Koenderinkstraat'
-  Wijk 'Diepenheimsestraat'
-  Wijk 'Bekkampstraat'
-  Wijk 'Bomhofsingel'
-  Wijk 'Nieuwstraat'
-  Bedrijventerrein
-  Particulier groen



Waardering huidige groenstructuur Hengevelde		
Opdrachtgever: Gemeente Hof van Twente	Analyselaar: Groenstructuurplan	
	Opn. Dat.: n.v.t. Datum: 08-01-2003 Versie: concept Formaat: A-4	Get. Af: Acooort:

Kaarten Diepenheim

- > Historie
- > Sfeer en ruimtelijke opbouw
- > Functies en ontsluiting
- > Waardering huidige groenstructuur

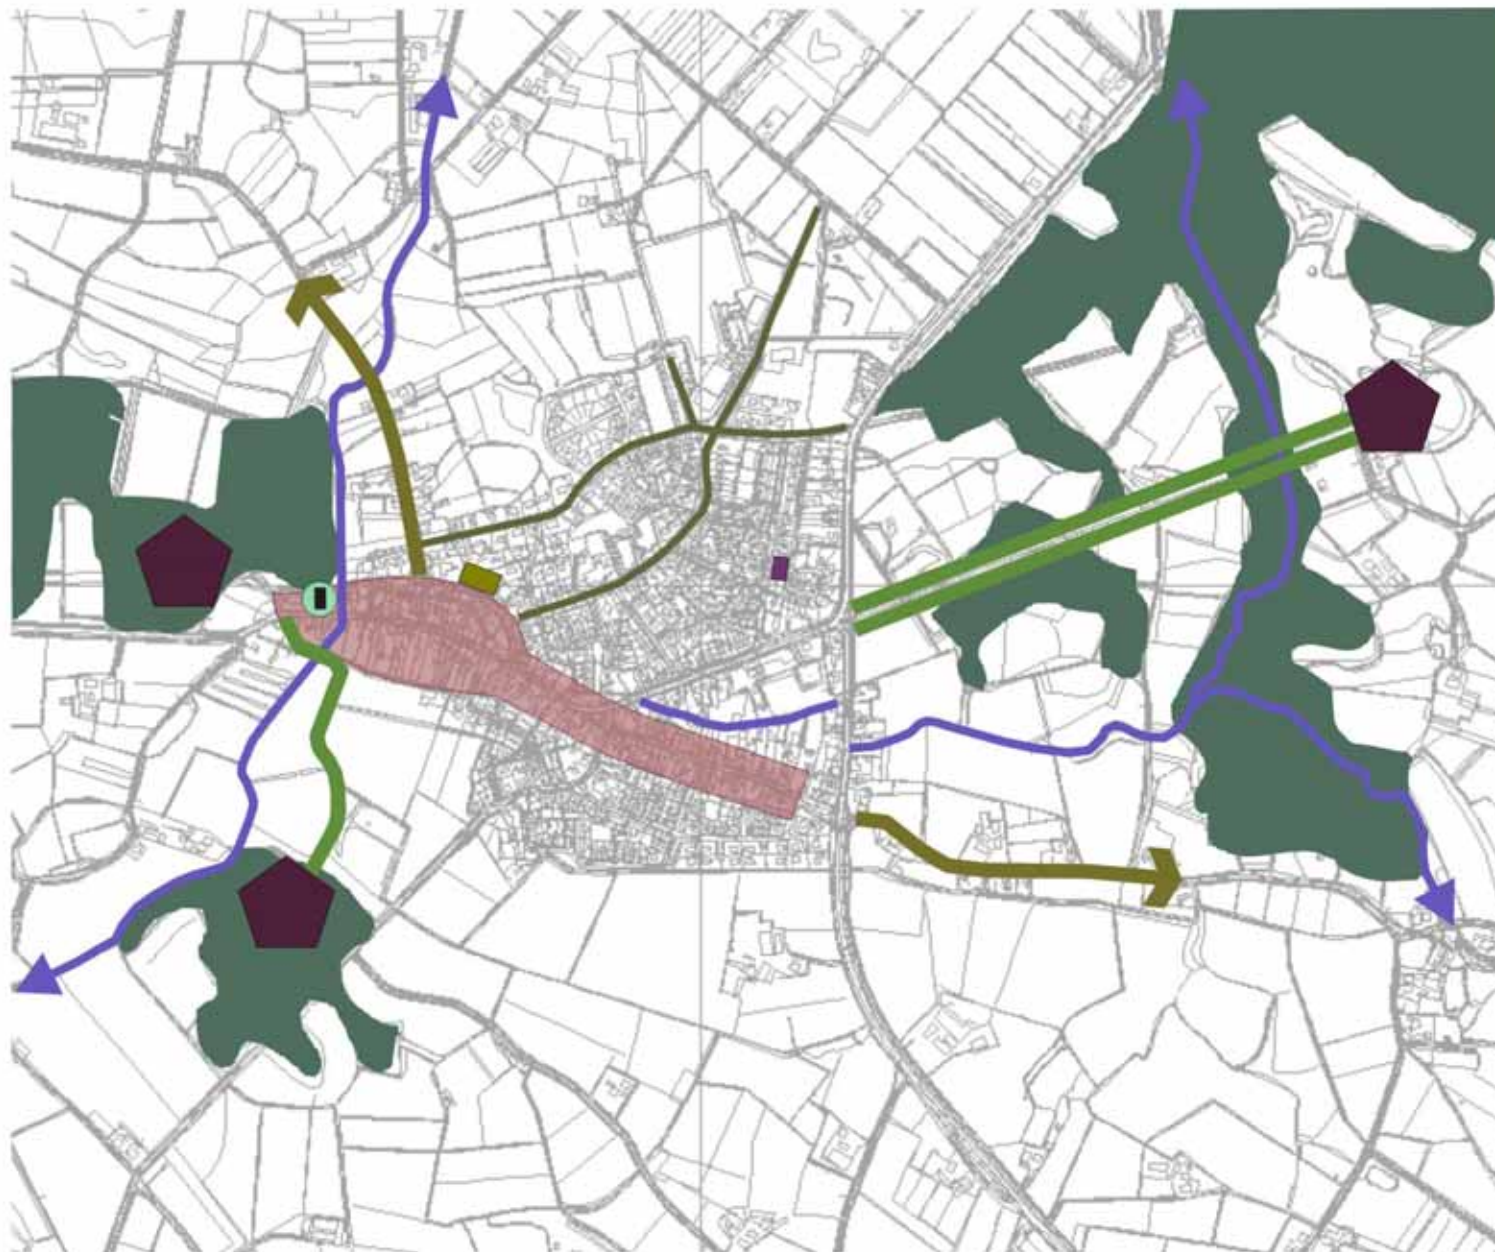


Legenda

-  Landgoederen met boscomplexen
-  Beekloop
-  Oude landgoedlanen
-  Oude landschappelijke wegen
-  Voormalige wegen rond een es, tegenwoordig in de bebouwing opgenomen
-  Oude dorpskern
-  Kerk en kerkplein
-  "Stadsbleek"
-  Voormalig stationsgebouw



Historie Diepenheim		
Opdrachtgever: Gemeente Hof van Twente	Analysekaart Groenstructuurplan	
	Opn. Dat. n.v.t. Datum: 08-01-2003 Versie: concept Formaat: A-4	Get. AF Accoord:

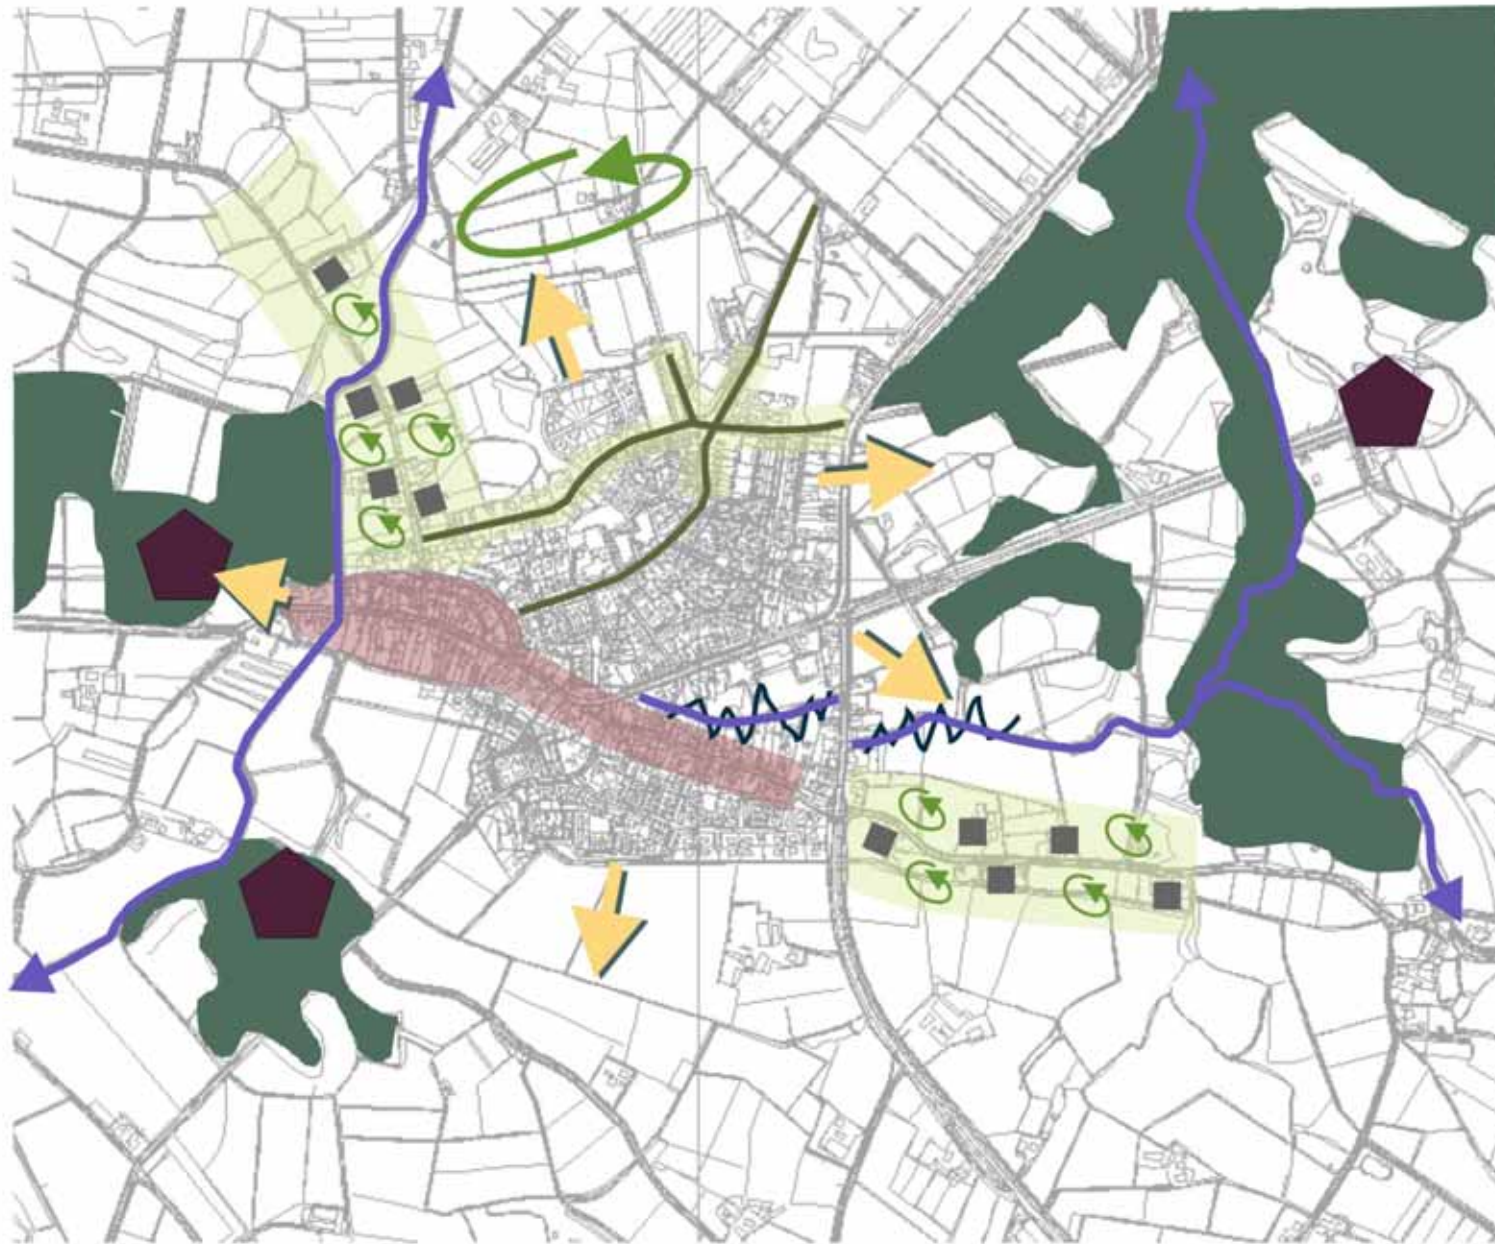


Legenda

-  Landgoederen met boscomplexen
-  Beekloop, goed zichtbaar
-  Beek niet beleefbaar / zichtbaar
-  Zichtrelatie met het landschap
-  Voormalige wegen rond een es, tegenwoordig in de bebouwing opgenomen
-  Historische sfeer oud centrum
-  Landelijke sfeer langs oude wegen
-  Patroon van kleine open ruimten met verspreide bomen
-  Openheid beekdalen

Sfeer en ruimtelijke opbouw Diepenheim

Opdrachtgever: Gemeente Hof van Twente	Analysakaart Groenstructuurplan	
	Opn. Dat: n.v.t. Datum: 08-01-2003 Versie: concept Formaat: A-4	Get: AF Accoord:

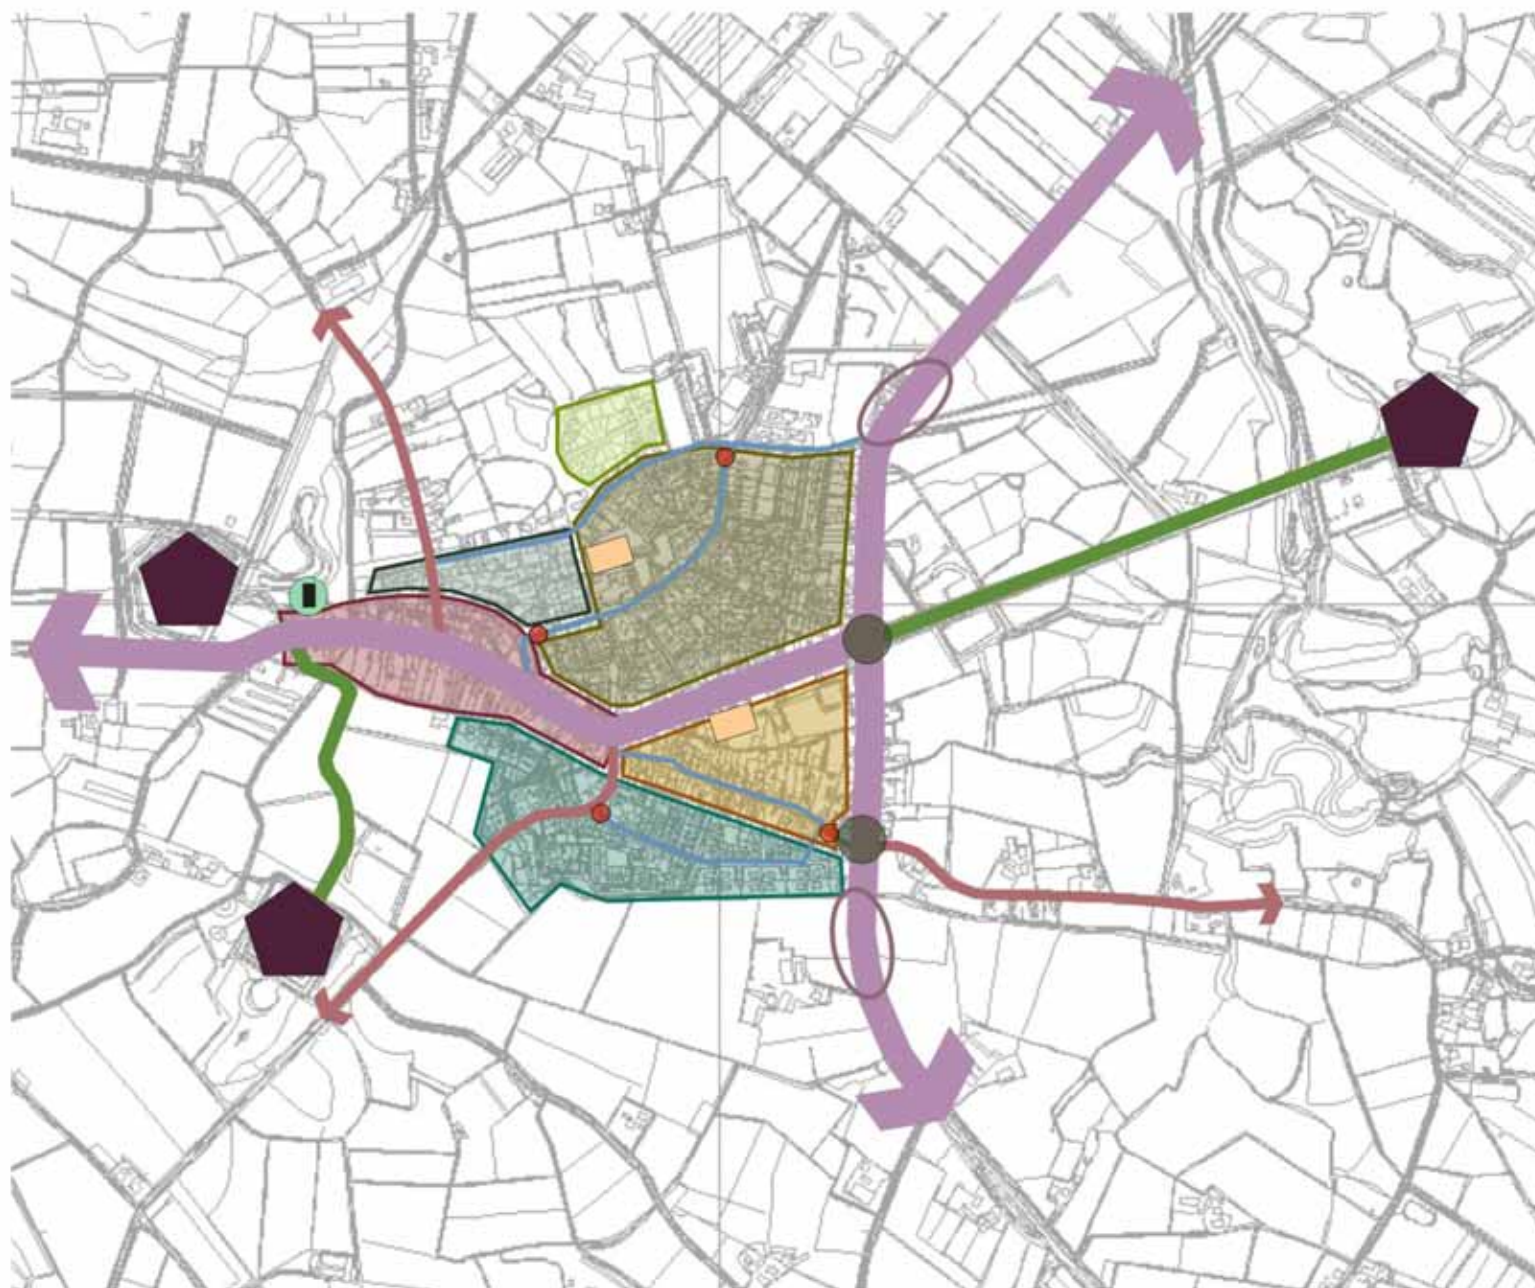


Legenda

- Hoofdas, historisch
 - Secundaire wegen
 - Wijkontsluiting
 - Dorpsentree
 - Wijkentrees
 - Belangrijk knooppunt van wegen
 - Watergang (Tochtskoot)
 - Centrum
 - Kerk
 - Voorzieningen
- Indeling wijken:*
- Wijk 'Boinkswelde' (Jaar 2000)
 - Wijk 'De Kerkegaarden' (Jaren 80)
 - Wijk 'Wolbertusstraat' (Jaren 70 / 80)
 - Wijk 'Kuimgaarden' (Jaren 60 / 70)
 - Wijk 'Haaksbergerstraat' (Jaren 40 en ouder)

Functies en ontsluiting Diepenheim

Opdrachtgever: Gemeente Hul van IJerte	Analyselaar: Groenstructuurplan	
	Opn. Dat: n.v.t. Datum: 08-01-2003 Versie: concept Formaat: A-4	Get: AF Accoord:



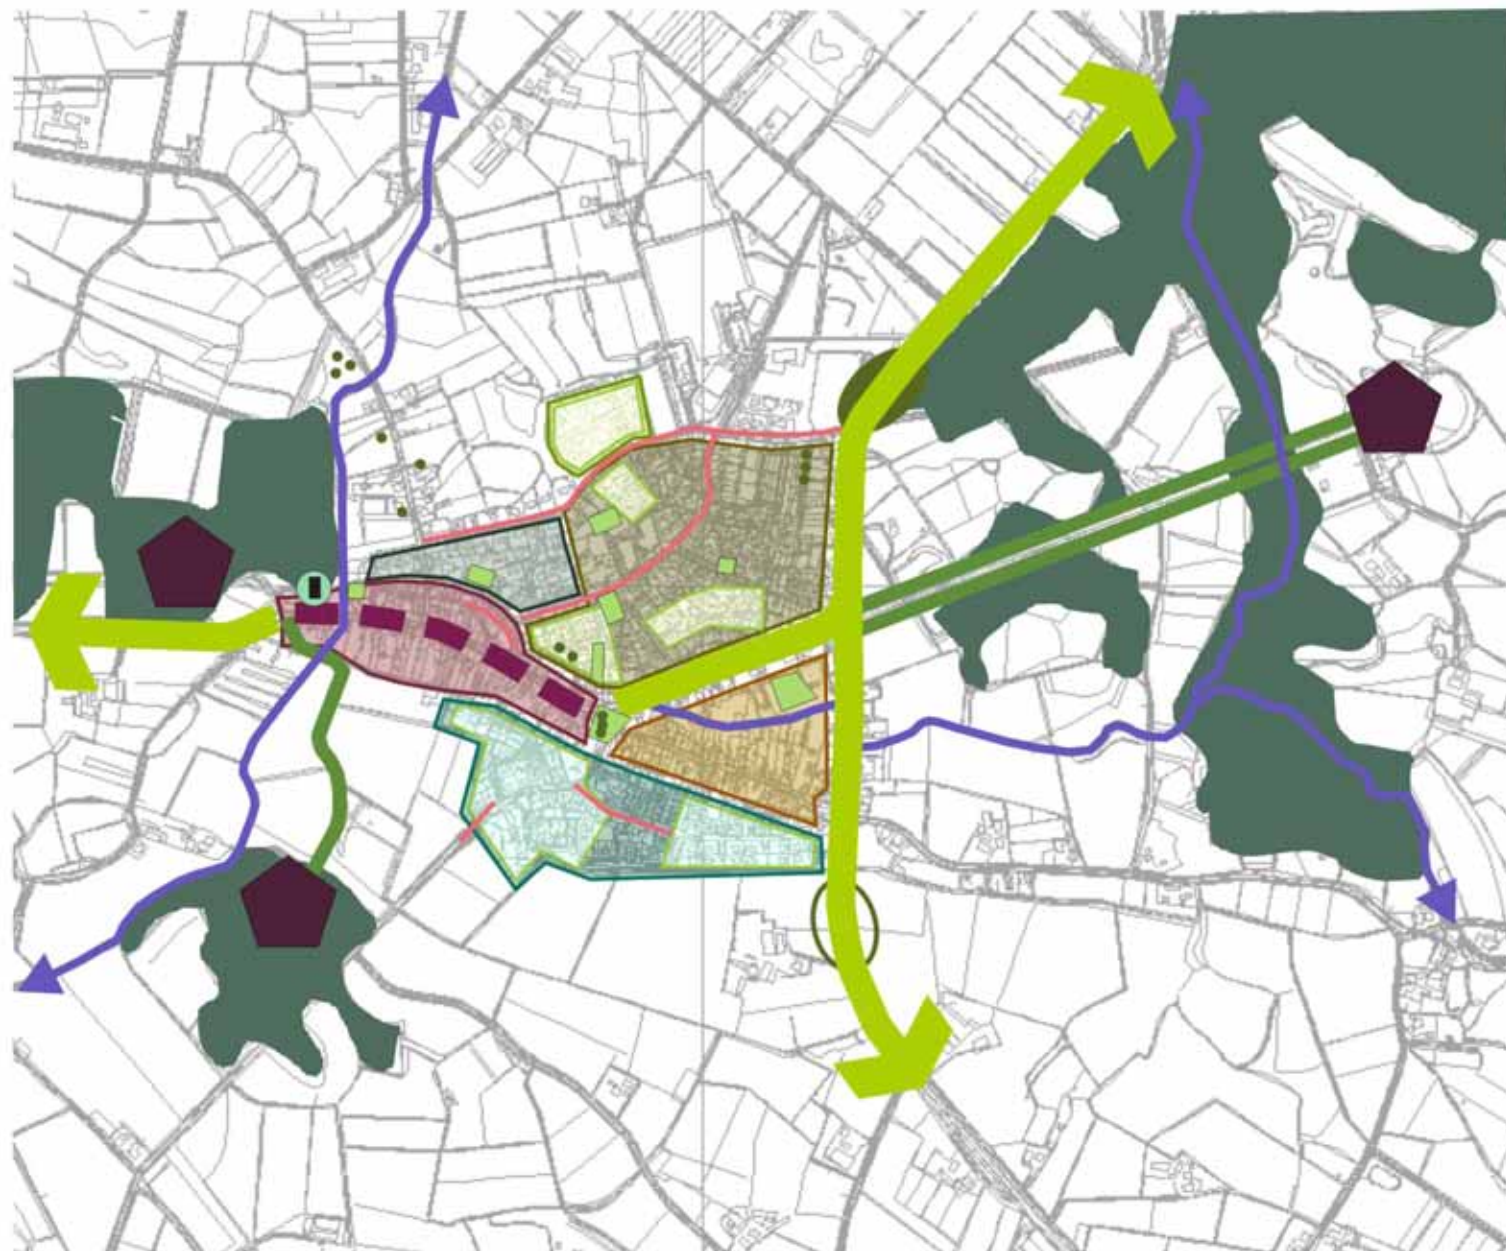

Legenda


-  Landgoederen met boscomplexen
 -  Groene assen, hoofdboomstructuur
 -  Groene as, soorten aangepast aan historische sfeer centrum
 -  Landgoedlanen
 -  Groene entree, duidelijk herkenbaar
 -  Groene entree ontbreekt
 -  Duidelijke boomstructuren op wijkniveau
 -  Groene elementen (pleinen, seikhot, enz.)
 -  Beekloop
 -  Groene concentratie rond de kerk
 -  Waardevolle verspreide bomen
- Wijken* (kenmerken zie toelichtende tekst):
-  Centrum
 -  Wijk 'Boinkswelde'
 -  Wijk 'De Kerkegarden'
 -  Wijk 'Wolbertusstraat'
 -  Wijk 'Kuimgaarden'
 -  Wijk 'Haaksbergerstraat'
 -  Particulier groen steebepalend



Waardering huidige groenstructuur Diepenheim		
Opdrachtgever: Gemeente Hof van Twente	Analysekaart Groenstructuurplan	
	Opn. Dat: n.v.t. Datum: 08-01-2003 Versie: concept Formaat: A-4	Get. Af Aanvaard:

Kaarten Bentelo

- > Historie
- > Sfeer en ruimtelijke opbouw
- > Functies en ontsluiting
- > Waardering huidige groenstructuur

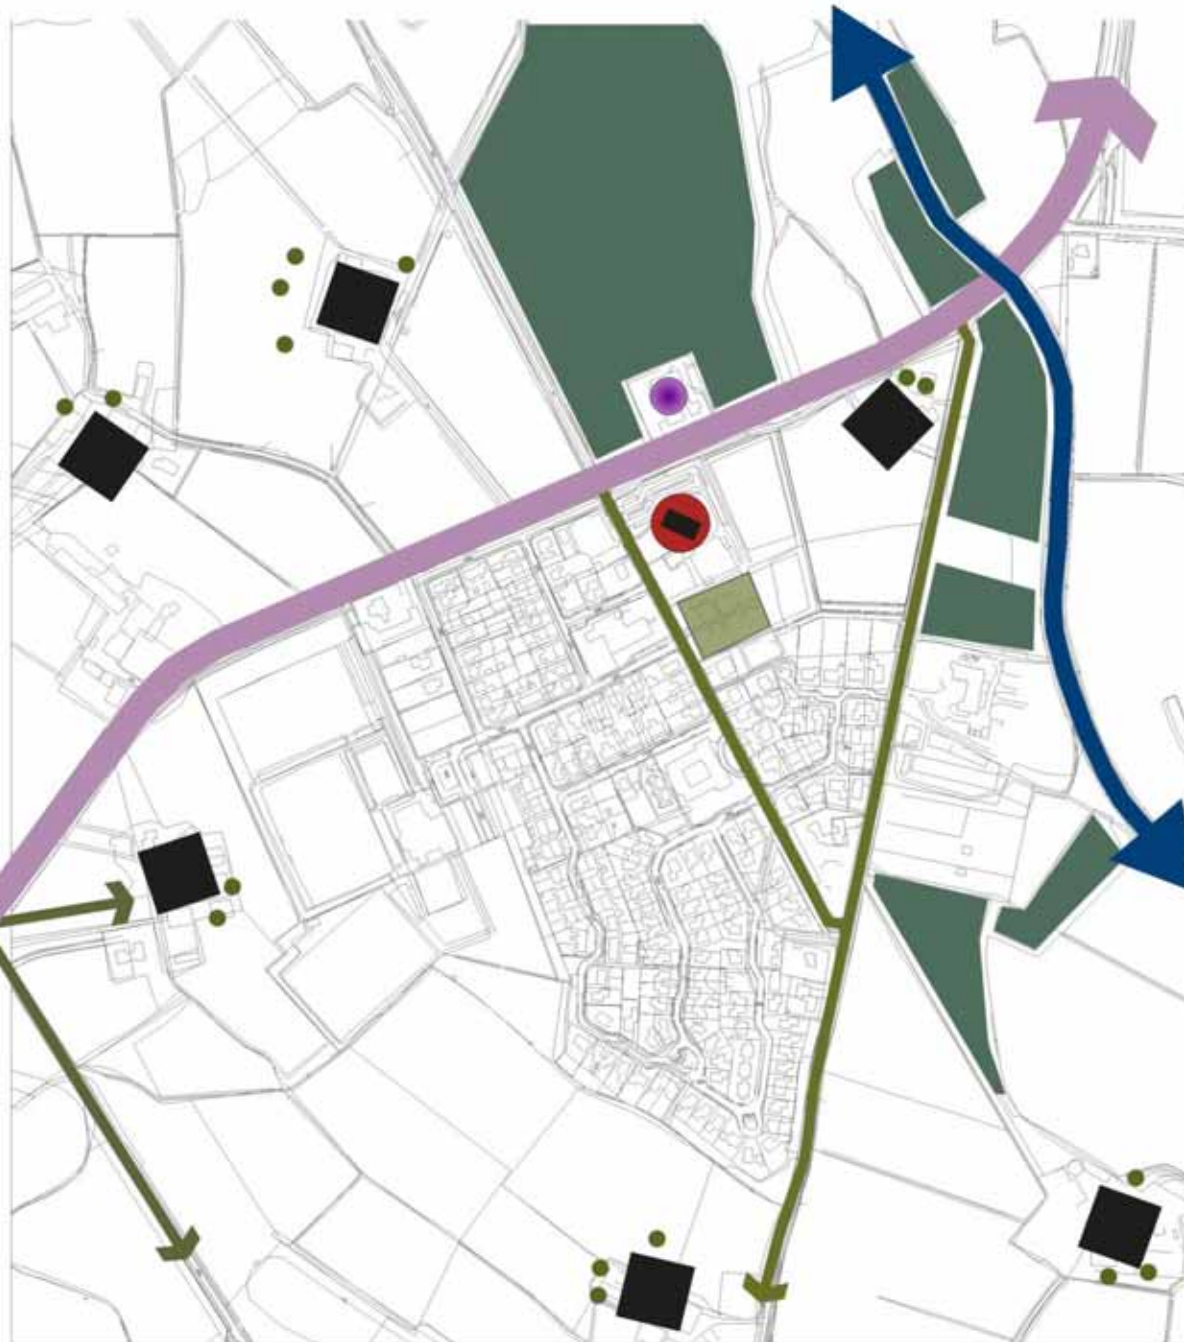


Legenda

-  Oude bossen
-  Oude verbindingsweg
-  Toenmalige landschappelijke wegen, opgenomen in huidige stedenbouwkundige structuur
-  Oude boerderijen met oude beplanting
-  Beekloop
-  Beusberger waterleiding Kerk
-  Oude locatie school
-  Begraafplaats

Historie Bentelo

Opdrachtgever: Gemeente Hof van Teente	Analysokaart Groenstructuurplan	
	Opn. Dat.: n.v.t. Datum: 09-01-2003 Versie: concept Formaat: A-4	Get: AF Acoord:

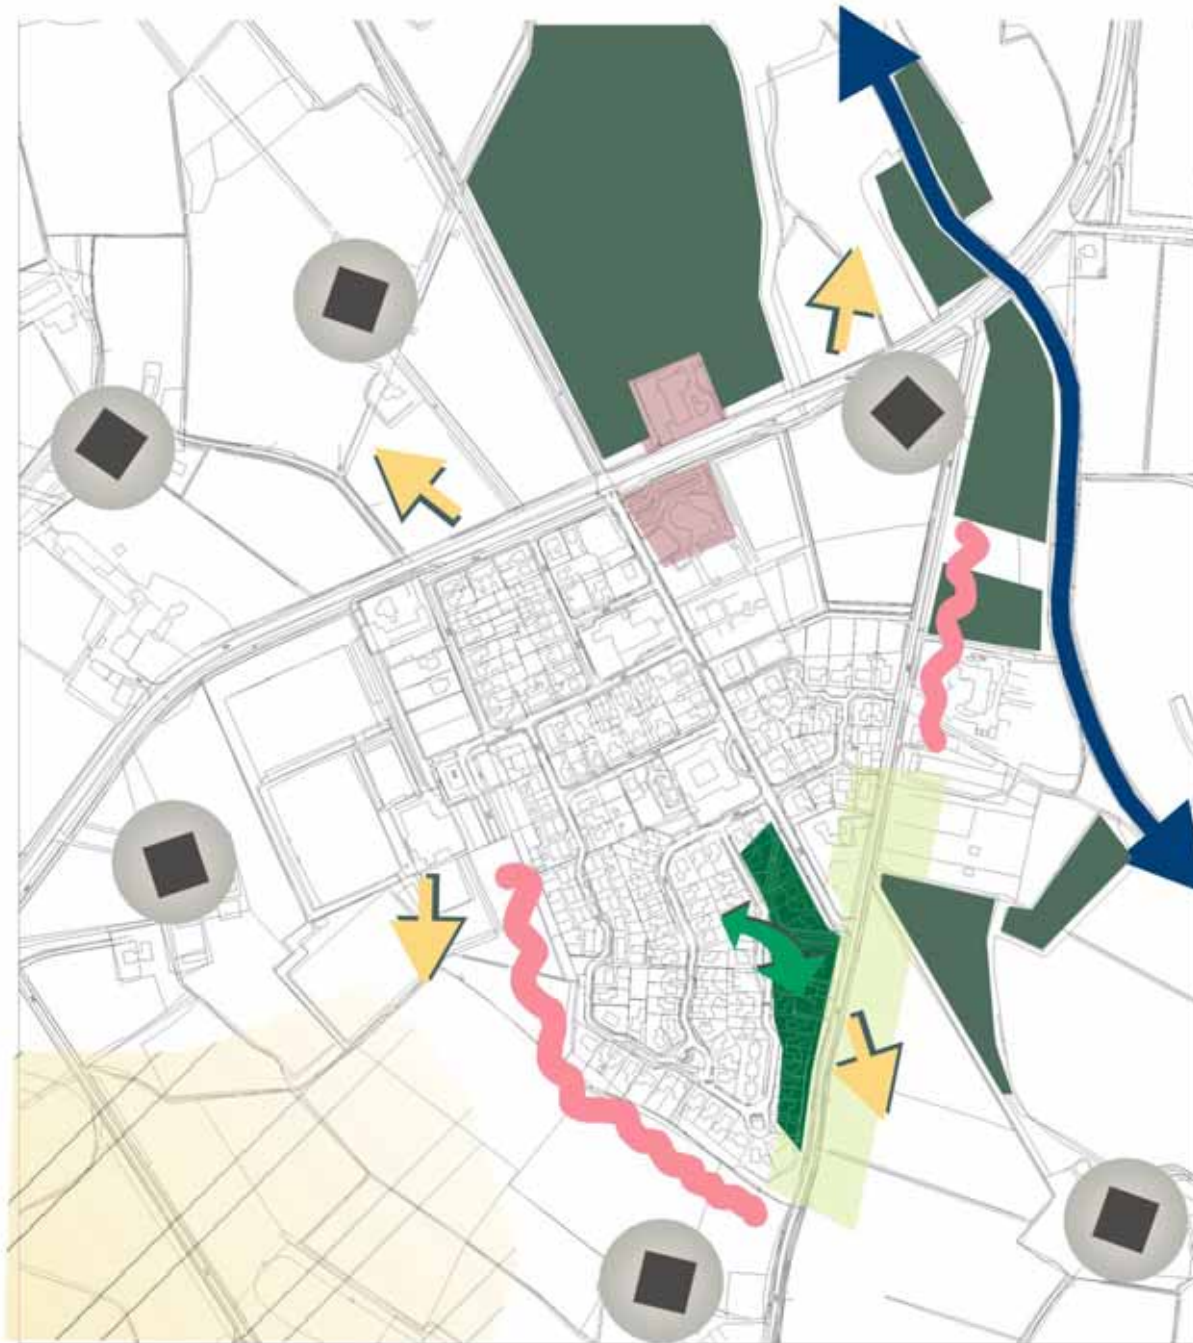


Legenda

-  Kleinschalig gebied
-  Openheid
-  Zichtlijnen op het buitengebied
-  Harde rand (nauwelijks zichtrelatie met het landschap)
-  Beekloop
-  Historische sfeer
-  Landschappelijk karakter langs de dorpsranden
-  Bosstructuur nauw verweven met de bebouwing
-  Boerderijen als kleine eilanden in de open ruimte



Sfeer en ruimtelijke opbouw Bentelo

Opdrachtgever: Gemeente Het van Twente	Analysekaart Groenstructuurplan	
	Opn. Dat: n.v.t. Datum: 09-01-2003 Versie: concept Formaat: A-4	Get. Af Accoord:

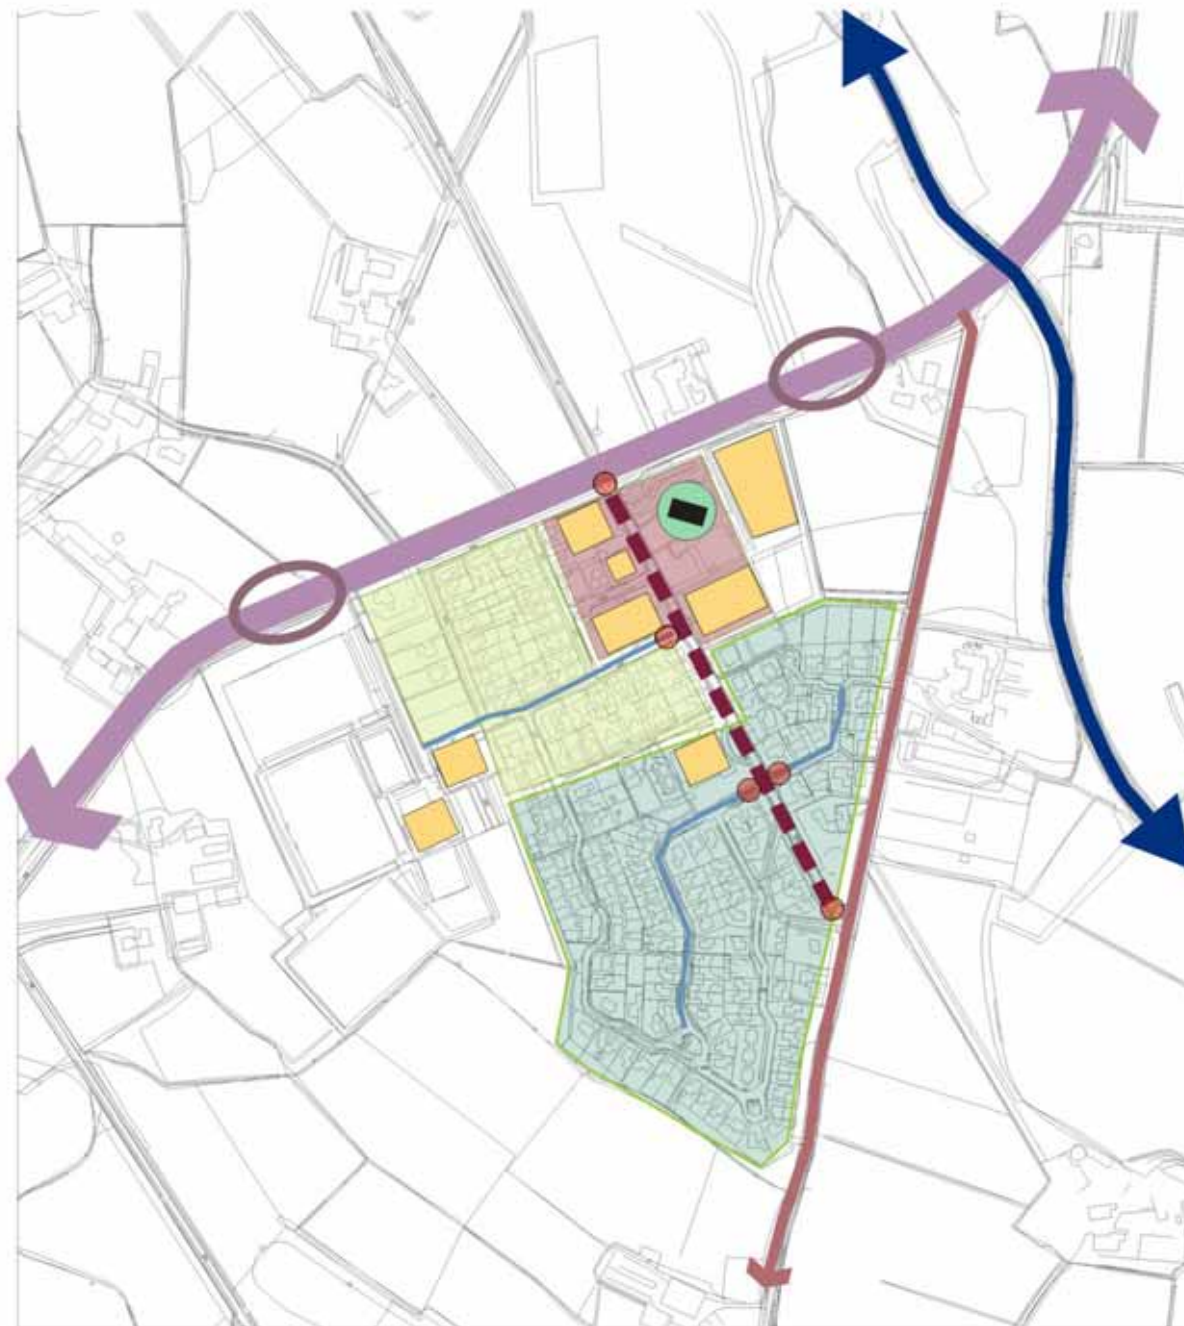


Legenda

-  Hoofdas, historisch
 -  Secundaire verbindingsweg
 -  Wijkontsluiting
 -  Dorpsentrees
 -  Wjkentrees
 -  Beekloop
 -  Kerk
 -  Voorzieningen
 -  Centrum
- Indeling wijken:*
-  Wijk 'Esdoonstraat' (jaren 60 / 70)
 -  Wijk 'De Bunte' (jaren 90)



Functies en ontsluiting Bentelo		
Opdrachtgever: Gemeente Hof van Twente	Analyskaart Groenstructuurplan	
	Openbaar - 1x1 Datum: 28-08-2012 Werk: 1070002 Formaat: A4	Geet al Revisie

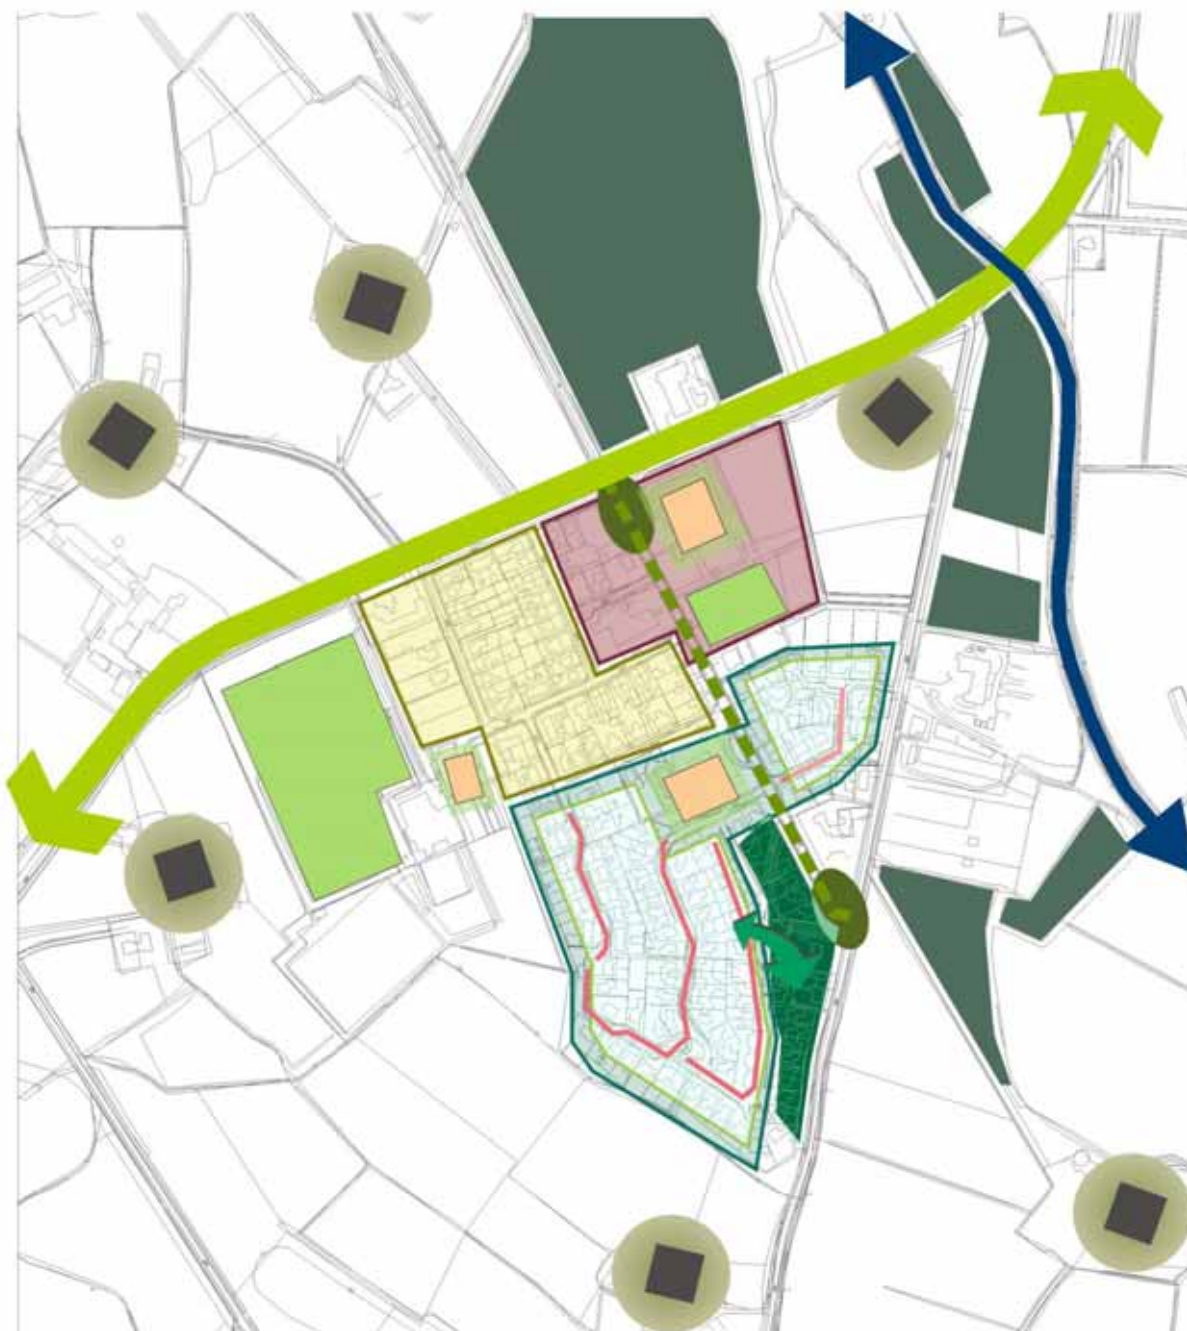

Legenda

-  Groene assen, hoofdboomstructuur
-  Groene entree, duidelijk herkenbaar
-  Duidelijke boomstructuren op wijkniveau
-  Hoofdas binnen de kern niet geheel door groen benadrukt
-  Voorzieningen in het groen
-  Groene elementen (pleinen, kerkhof, enz.)
-  Watergang
-  Boerderijen als groene eilanden

Wijken (kenmerken zie toelichtende tekst):

-  Centrum
-  Wijk 'Esdoonstraat'
-  Wijk 'De Bunte'
-  Particulier groen steeerbepalend




Waardering huidige groenstructuur Bentelo

Opdrachtgever: Gemeente Hof van Twente	Analysokaart: Groenstructuurplan	
	Opn. Dat.: n.v.t. Datum: 09-01-2003 Versie: concept Formaat: A-4	Get. Af. Accoord:

Kaarten Delden

- > Historie
- > Sfeer en ruimtelijke opbouw
- > Functies en ontsluiting
- > Waardering huidige groenstructuur

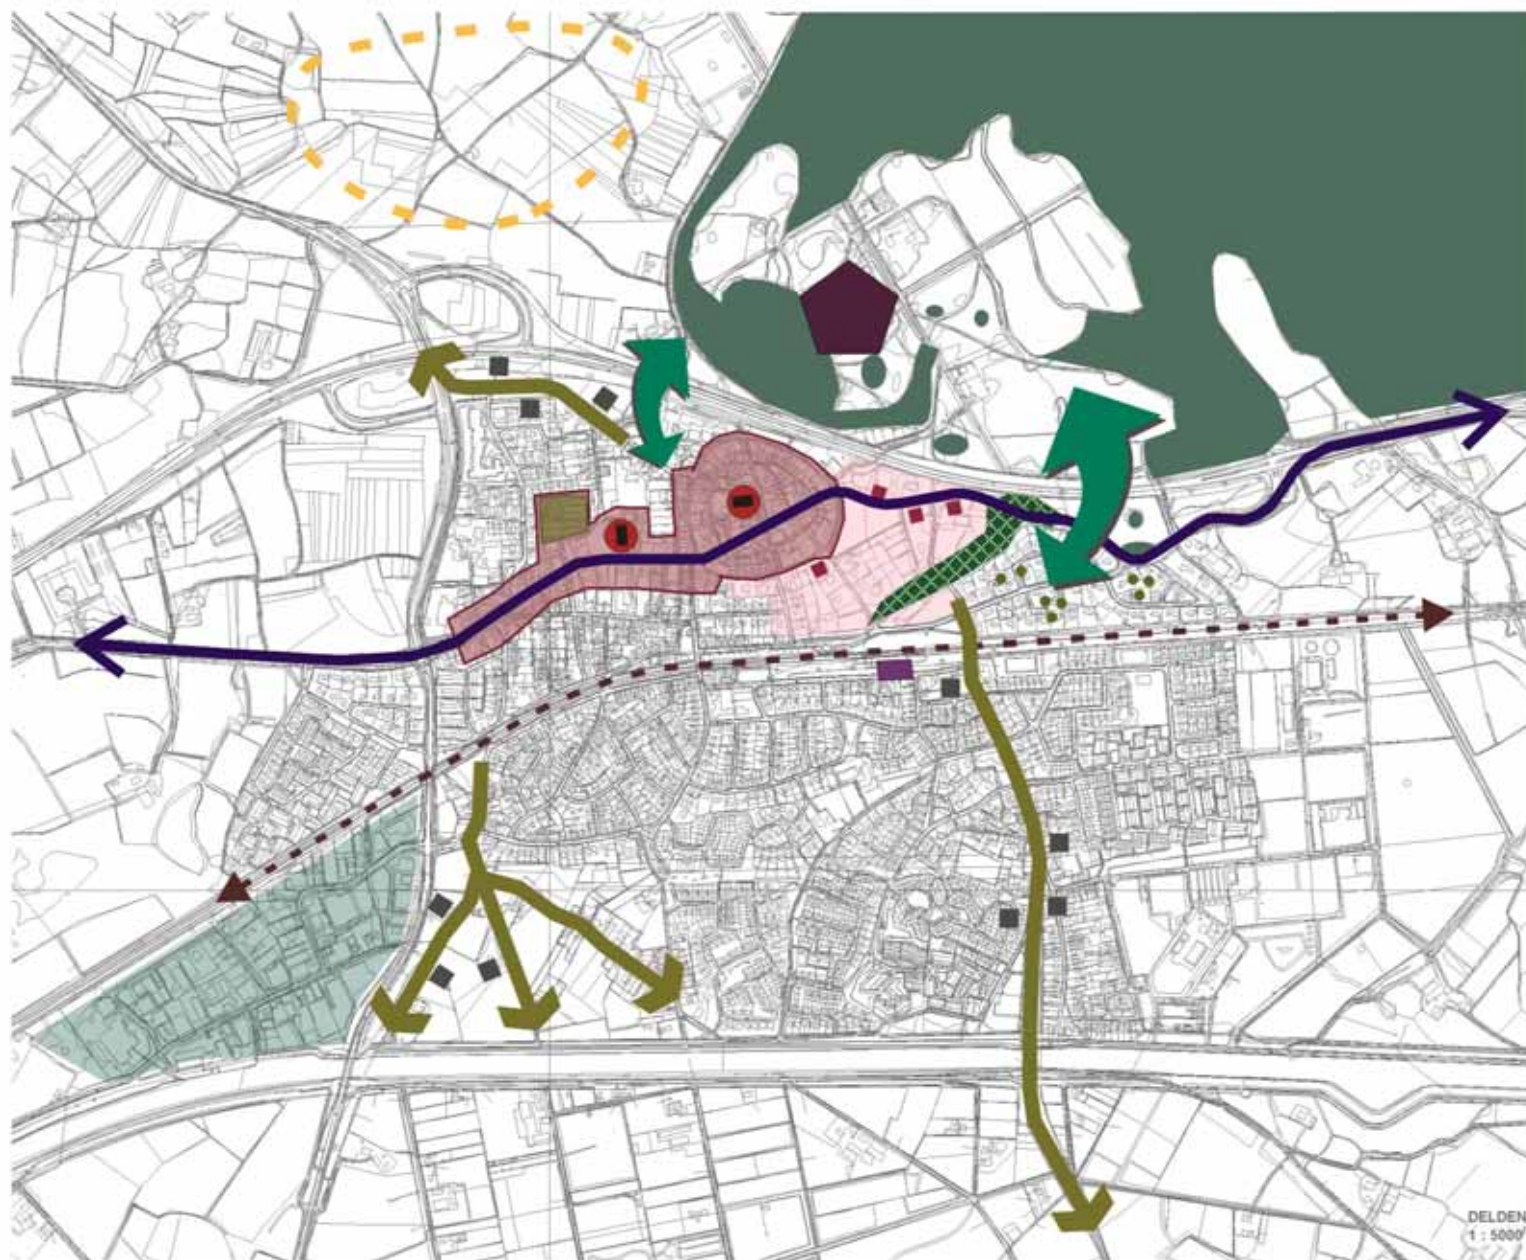


Legenda

-  Landgoed (Twickel) met boscomplexen
-  Vroeger sterke relatie tussen dorp en landgoed
-  Oude landschapelijke ontsluitingsweg
-  Ontwikkelingsas van de kern
-  Es
-  Oude dorpskern
-  Gebied met Engels karakter
-  Kerk en kerkplein
-  Voormalig stationsgebouw
-  Oude boomgroepen
-  Oude parkstrook
-  Spoorlijn
-  Begraafplaats

Historie Delden		
Opdrachtgever: Gemeente Hof van Twente	Analysakaart Groenstructuurplan	
 Eelerwoude <small>Beleidsadvies en Werken aan de Omgeving</small>	Opn. Dat.: n.v.t. Datum: 09-01-2003 Versie: concept Formaat: A-4	Get: AF Account:

DELLEN
1 : 5000

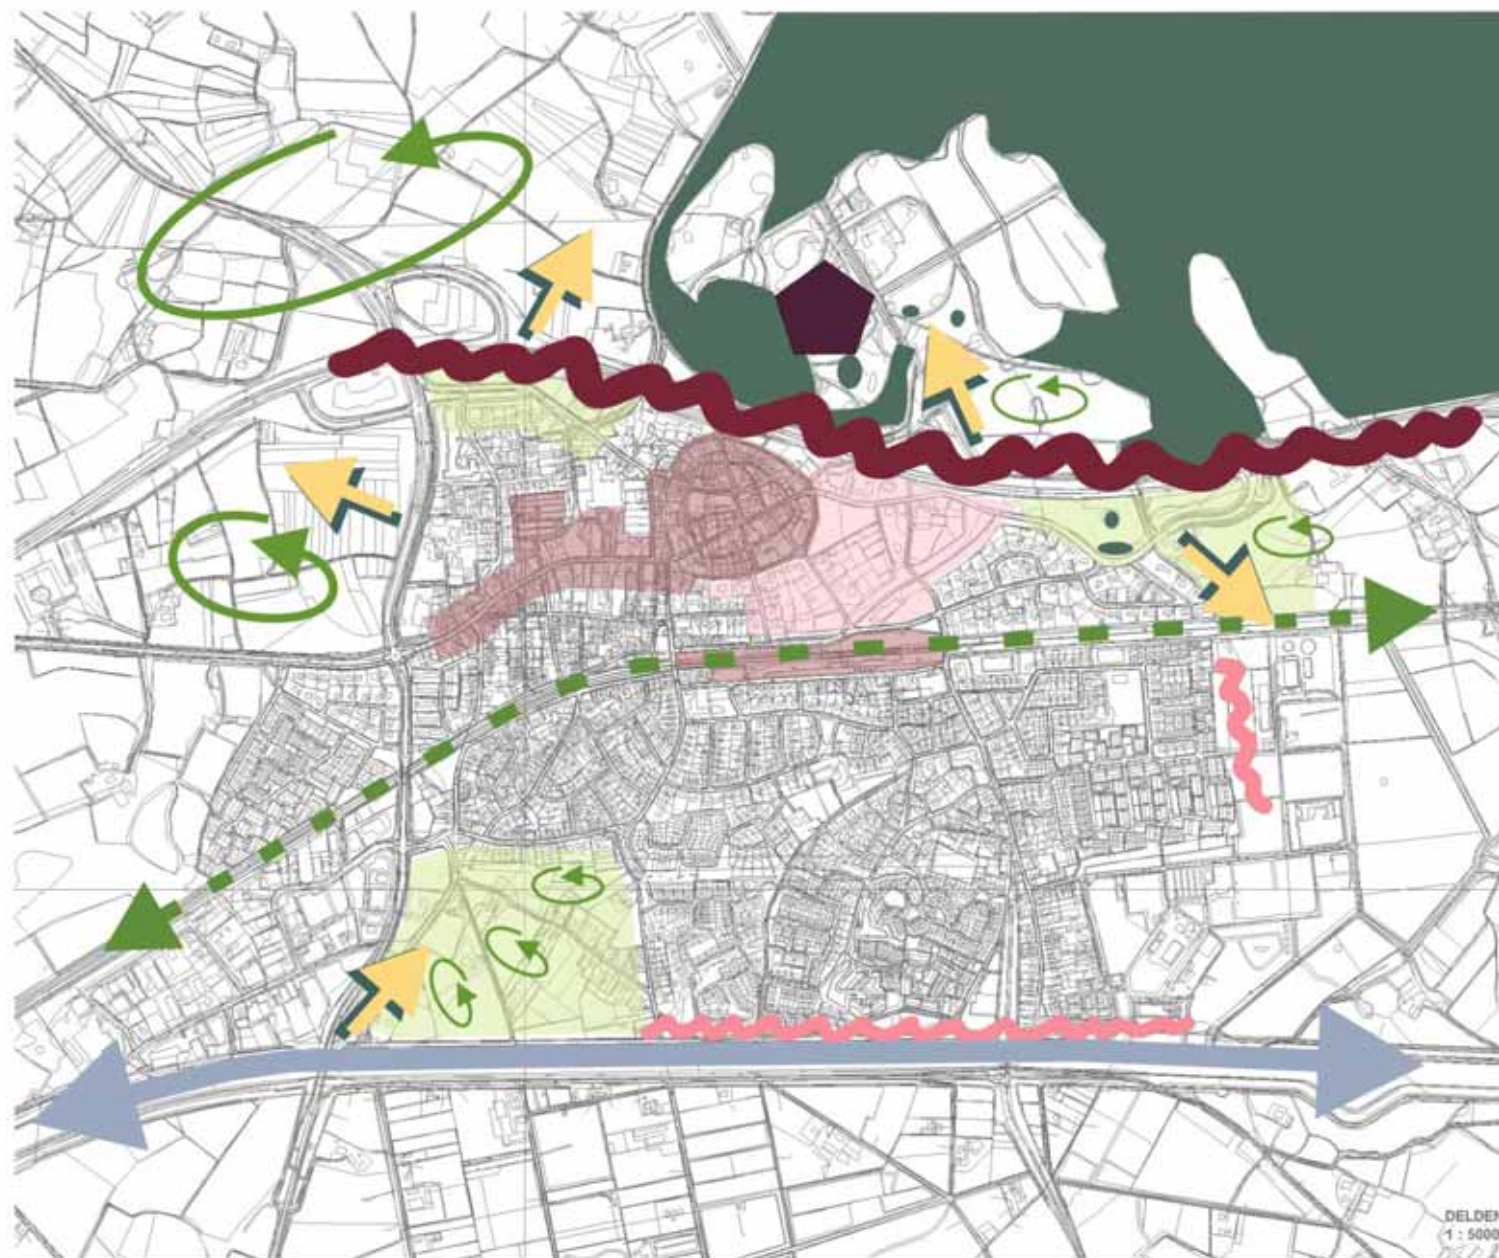

Legenda


-  Landgoed met boscomplexen
-  Openheid
-  Visuele barrière
-  Harde randen, weinig relatie met het aangrenzende landschap
-  Zichtrelatie met het landschap
-  Historische sfeer oud centrum
-  Landelijke sfeer langs oude wegen
-  Engels karakter
-  Spoorlijn
-  Twentekanaal



Sfeer en ruimtelijke opbouw Delden

Opdrachtgever: Gemeente Hof van Twente	Analysekaart Groenstructuurplan	
	Opn. Dat: n.v.t. Datum: 09-01-2003 Versie: concept Formaat: A-4	Get: AF Accoord

DELLEN
1 : 5000'

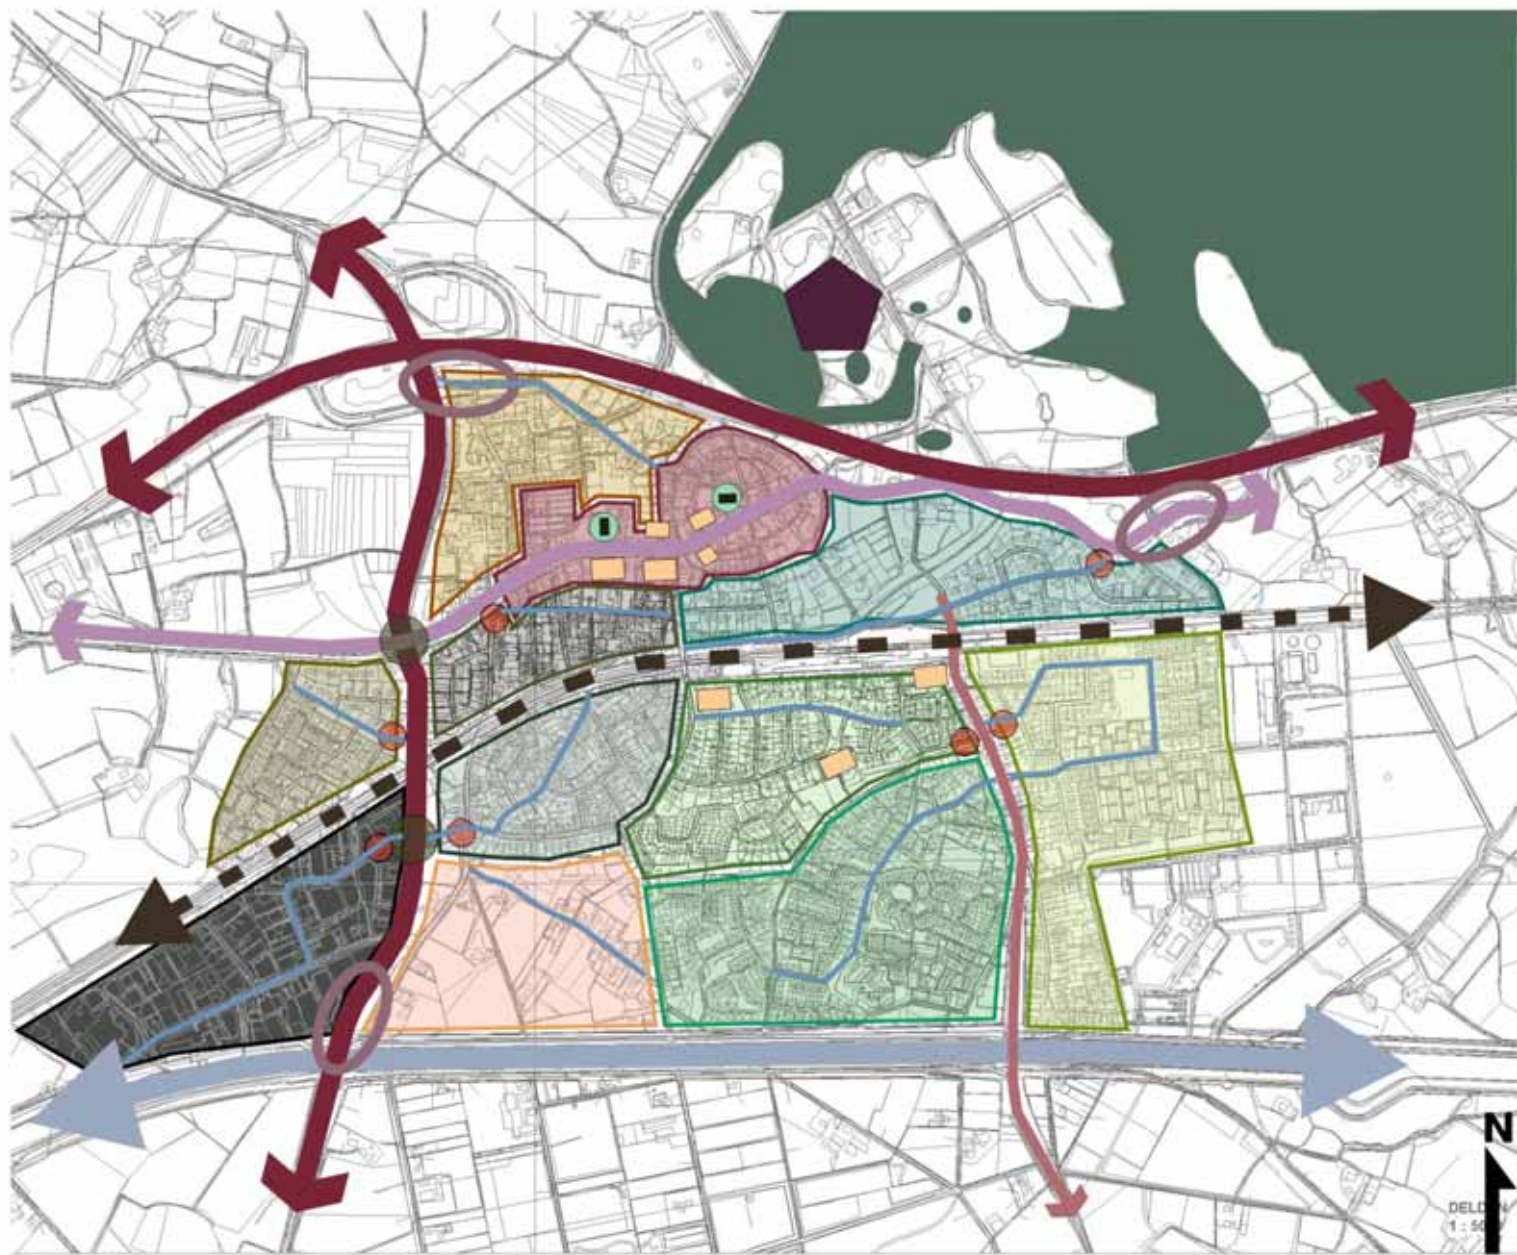

Legenda

- Hoofdwegen, doorgaand
- Hoofdweg, historisch
- Ontslutingsweg landelijk gebied
- Wijkontsluiting
- Twentekanaal
- Spoorlijn
- Dorpsentree
- Wijkentrees
- Belangrijk knooppunt van wegen
- Kerk
- Voorzieningen
- Centrum
- Indeling wijken:*
- Wijk 'Molenstraat' (Jaren 50 / 60)
- Wijk 'peperkampweg' (Jaren 40 -60)
- Wijk 'Greekerinckskamp' (Jaren 70 / 80)
- Wijk 'Vogelbuurt' (Jaren 60 / 70)
- Wijk 'Van Heeckerenweg' (Jaren 90)
- Wijk 'Cramerstraat' (Jaren 80)
- Wijk 'Brinkweg' (Jaren 70)
- Wijk 'Bernhardstraat' (Jaren 60 / 70)
- Wijk 'Rupperink' (Jaren 60)
- Bedrijventerrein 'Schneidersbos'

Functies en ontsluiting Delden		
Opdrachtgever: Gemeente Hof van Twente	Analyselaar: Groenstructuurplan	
	Opn. Dat.: n.v.t. Datum: 09-01-2003 Versie: concept Formaat: A-4	Get. AF: Accoord:

DELDEN
1 : 5000

Legenda

-  Landgoed Twickel als eigen eenheid
 -  Begeleidende boomstructuur langs het kanaal
 -  Groene as langs de spoorlijn
 -  Oude landschappelijke boombeplantingen
 -  Duidelijke boomstructuren op wijkniveau
 -  Groene entree, duidelijk herkenbaar
 -  Groene entree ontbreekt
 -  Beeldbepalende groene ruimte, afwisselend open en dicht
 -  Groene elementen (pleinen, kerkhof, enz.)
 -  Groene concentratie rond de kerk
 -  Waardevolle verspreide bomen
- Wijken (kenmerken zie toelichtende tekst):*
-  Groen versterkt de historische sfeer
 -  Kale wijken, algemeen weinig groen
 -  Wijken met weinig openbaar groen, particulier groen is sfeerbepalend
 -  Zeer groene wijken


Waardering huidige groenstructuur Delden

Opdrachtgever: Gemeente Hof van Twente	Analysokaart Groenstructuurplan	
	Opn. Dat.: n.v.t. Datum: 10-01-2003 Versie: concept Formaat: A-4	Get. AF Accoord



Kaarten Goor

- > Historie
- > Sfeer en ruimtelijke opbouw
- > Functies en ontsluiting
- > Waardering huidige groenstructuur

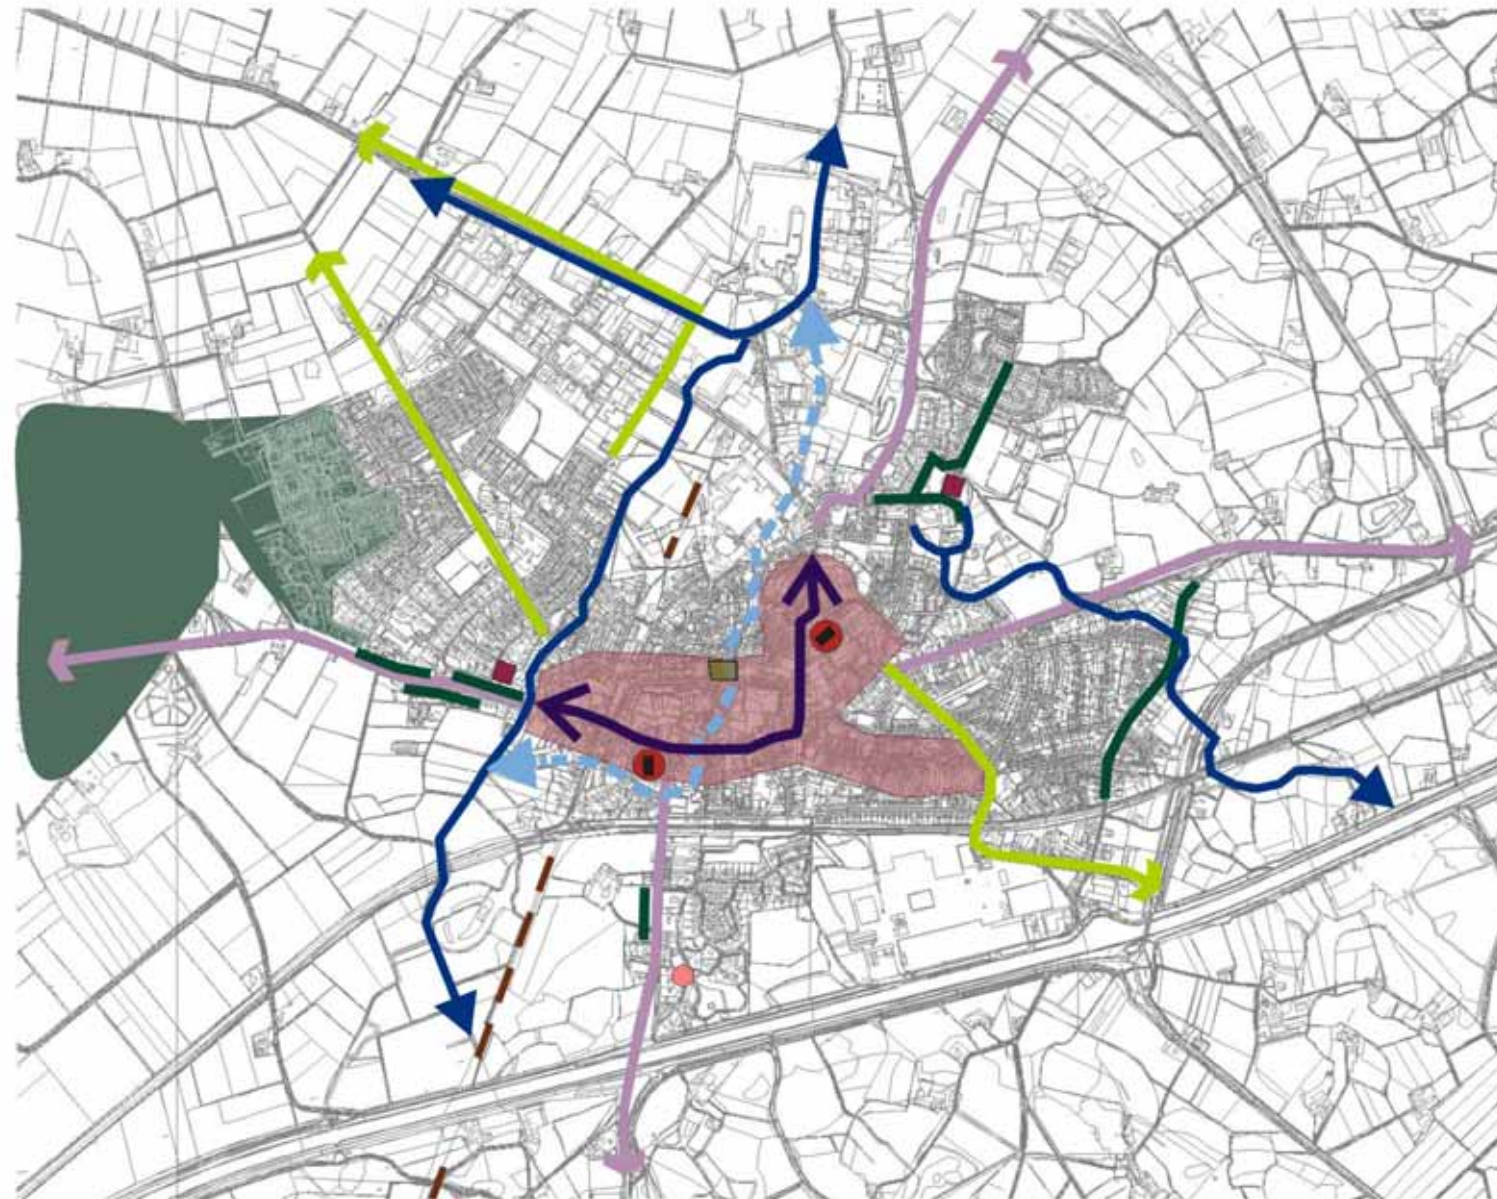


Legenda

-  Oude hoofdverbindingsweg
-  Oude landschappelijke wegen
-  Huidige nog bestaande beekloop
-  Verdwenen beekloop
-  Locatie bos
-  Historische ontwikkelingsas van het centrum
-  Historische sfeer bebouwing / oude dorpskern
-  Restanten spoorlijn
-  Begraafplaats
-  Kerk
-  Monumentale panden (Klooster, buitenplaats)
-  Voormalige kasteelheuvel
-  Oude beplantingsstructuren



Historie Goor

Opdrachtgever: Gemeente Hof van Twente	Analysekaart Groenstructuurplan	
	Opn. Dat.: n.v.t. Datum: 13-01-2003 Versie: concept Formaat: A4	Get. Af: Accoord:

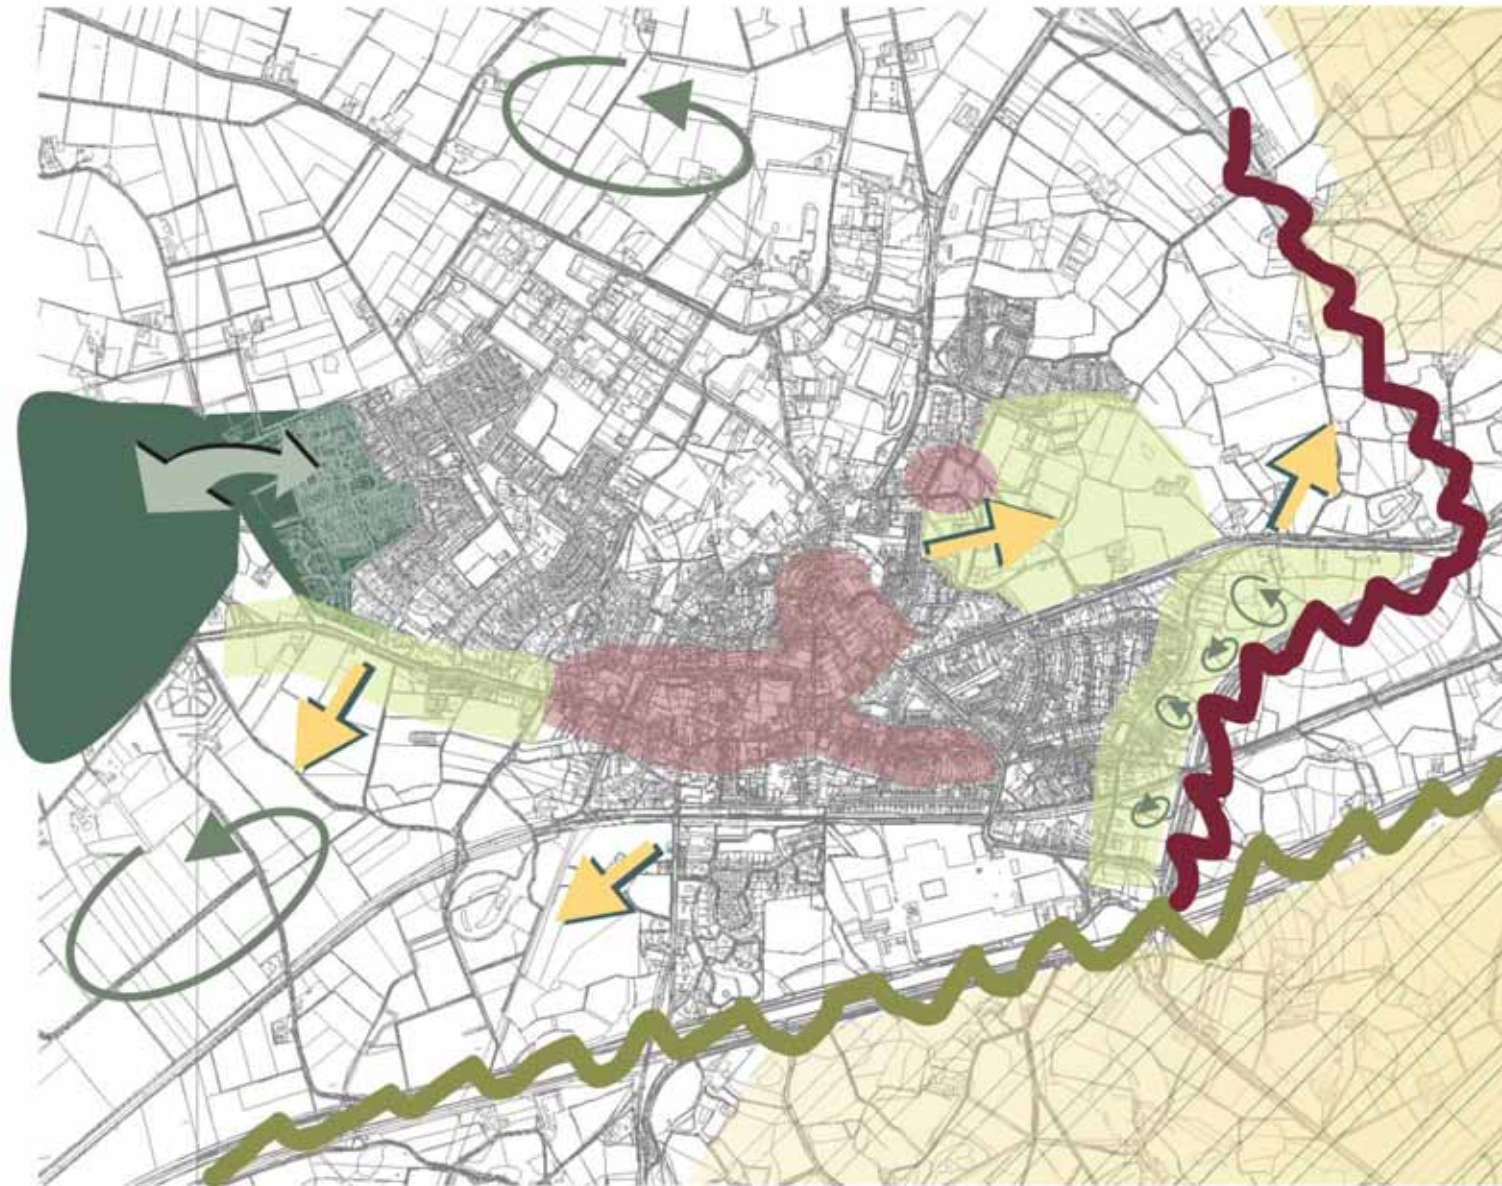


Legenda

-  Bos, besloten gebied
-  Openheid
-  Kleinschalig gebied
-  Sterke verweving tussen bos en bebouwing
-  Visuele barrière
-  Harde, groene rand
-  Zichtrelatie met het landschap
-  Historische steer oud centrum
-  Landelijke steer langs oude wegen

Steer en ruimtelijke opbouw Gooor		
Opdrachtgever: Gemeente Hof van Leeuwe	Analysokaart Groenstructuurplan	
	Opn. Dat.: n.v.t. Datum: 13-01-2003 Versie: concept Formaat: A-4	Get: AF Aanvaard:

Legenda


-  Hoofdweg, nieuw
 -  Hoofdweg, historisch
 -  Secundaire verbindingswegen
 -  Wijkontsluiting
 -  Twentekanaal
 -  Dorpsentree
 -  Wijkentrees
 -  Belangrijk knooppunt van wegen
 -  Centrum
 -  Voorzieningen
- Indeling wijken:*
-  Wijk 'van Heeckerenweg' (Jaren 90 / 00)
 -  Wijk 'Kloosterlaan' (Jaar 70)
 -  Wijk 'Gijmink' (Jaren 60)
 -  Wijk 'Oude Haaksbergerstraat' (Jaren 80)
 -  Wijk 'Kevelhammerhoek' (Jaren 60 / 70)
 -  Wijk 'Anjerstraat' (jaren 30 / 60)
 -  Wijk 'Gossinkswelde' (jaren 2000)
 -  Wijk 'Laarstraat' (jaren 70 / 80)
 -  Wijk 'Gruffostaat' (jaren 60 / 70)
 -  Wijk 'Spreeuwenstraat' (jaren 80 / 90)
 -  Bedrijventerrein De Whee / Spechthorst / Finigoor
 -  Bedrijventerrein Haven
 -  Bedrijventerrein in planning

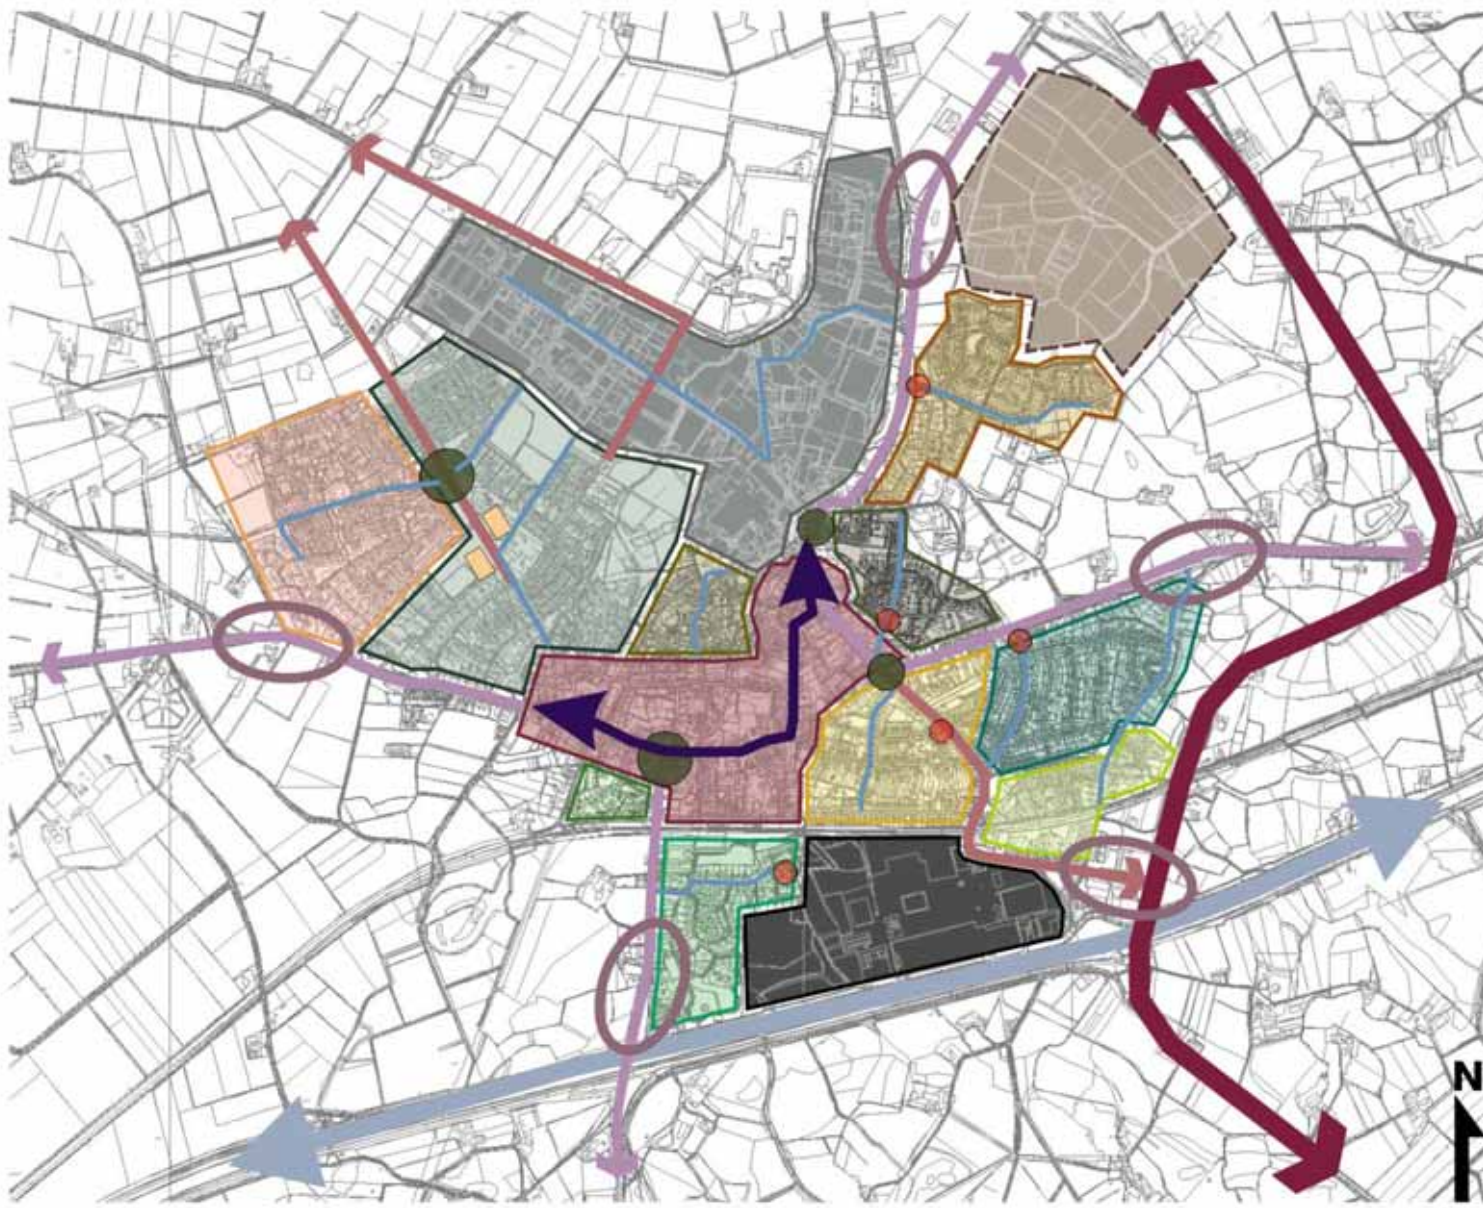

Functies en ontsluiting Goor		
Opdrachtgever: Gemeente Hof van Twente	Analysakaart Groenstructuurplan	
	Opn. Dat.: n.v.t. Datum: 13-01-2003 Versie: concept Formaat: A-4	Get.: AF Accoord:

Legenda

-  Hoofdwegen met begeleidende boomstructuur
 -  Hoofdweg, onduidelijke begeleidende beplanting
 -  Begeleidende boomstructuur langs het kanaal
 -  Beekloop, herkenbaar
 -  Duidelijke boomstructuren op wijkniveau
 -  Groene entree, duidelijk herkenbaar
 -  Groene entree ontbreekt
 -  Knooppunt, groen aangekleed
 -  Knooppunt, kaal
 -  Sterke verweving landschap met kern
 -  Groene elementen (pleinen, kerkhof, enz.)
 -  Groen binnenplein in centrum
 -  Historisch groenelement
 -  Waardevolle oude boomstructuren
- Wijken (kenmerken zie toelichtende tekst):*
-  Groen versterkt de historische steer
 -  Kale wijken, algemeen weinig groen
 -  Wijken met weinig openbaar groen, particulier groen is sfeerbepalend
 -  Zeer groene wijken

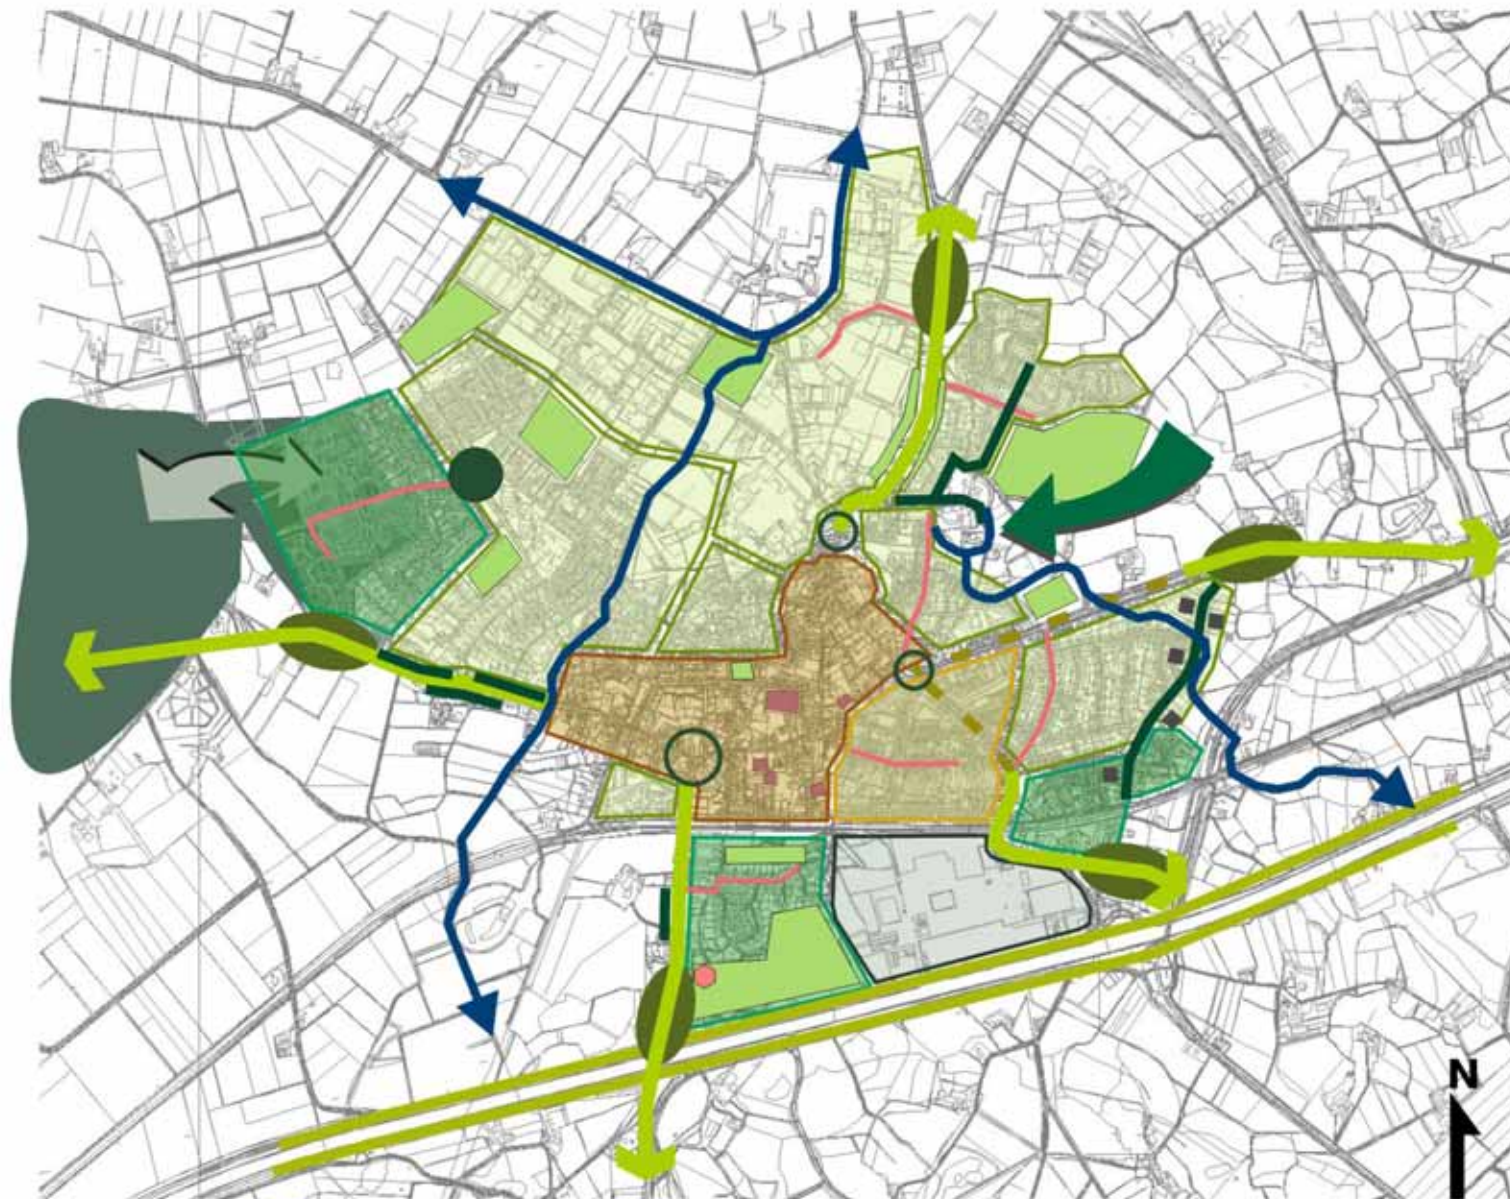


Waardering huidige groenstructuur Goor

Opdrachtgever: Gemeente Hof van Twente	Analyselaar: Groenstructuurplan	
	Opn. Dat: n.v.t. Datum: 13-01-2003 Versie: concept Formaat: A-4	Get. Af Accoord:

2

Kaarten Hoofdstuk 5 :

De gewenste groenstructuur

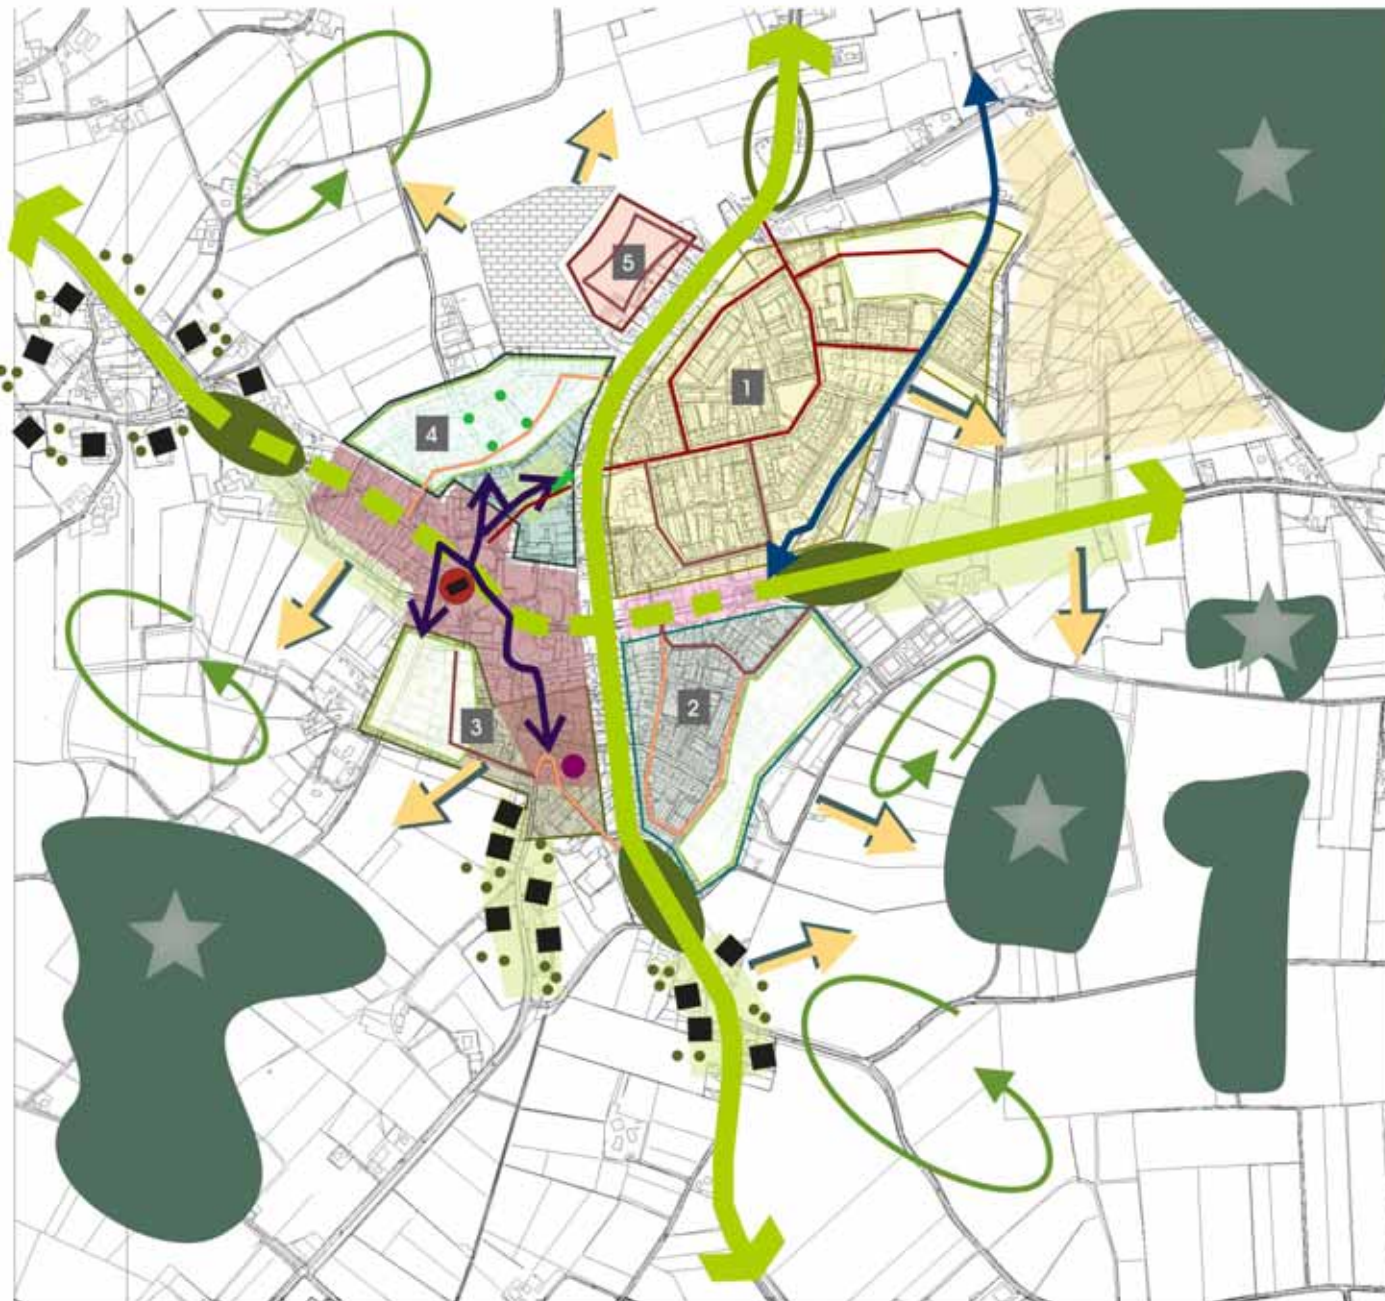


Legenda

-  Woonwijk in aanleg
-  Oriëntatiepunten heuvels met bos
-  Versterken kleinschaligheid
-  Open houden essen
-  Behouden zichtlijnen
-  Groene assen
-  Groene as aangepast aan centrumsteer
-  Groene entree behouden
-  Groene entree ontwikkelen
-  Hoofdboomstructuren op wijkniveau aanwezig
-  Boomstructuren op wijkniveau ontwikkelen
-  Zichtbaar maken oude ontwikkelingskern
-  Historische steer rond molen behouden
-  Versterken kerk met plein
-  Zichtbaar houden water
-  Driehoekskruising met boerderijen, stimuleren boomgroepen (eik)
-  Behouden oude beplanting
-  Versterken historische steer centrum
-  Versterken oude steer rond villa's
-  Versterken landelijke steer rond boerderijen
-  Versterken thema's in beplanting per wijk (zie toelichtende tekst)
-  Benutten aanwezigheid particulier groen



Visiekaart Markelo		
Opdrachtgever: Gemeente MfL van Saefting	Visiekaart: Groenstructuurplan	
 Esterwoude Landschap en Groen	Opleiding: 14-09-2003 Versie: concept	Definitie: 14-09-2003 A-3

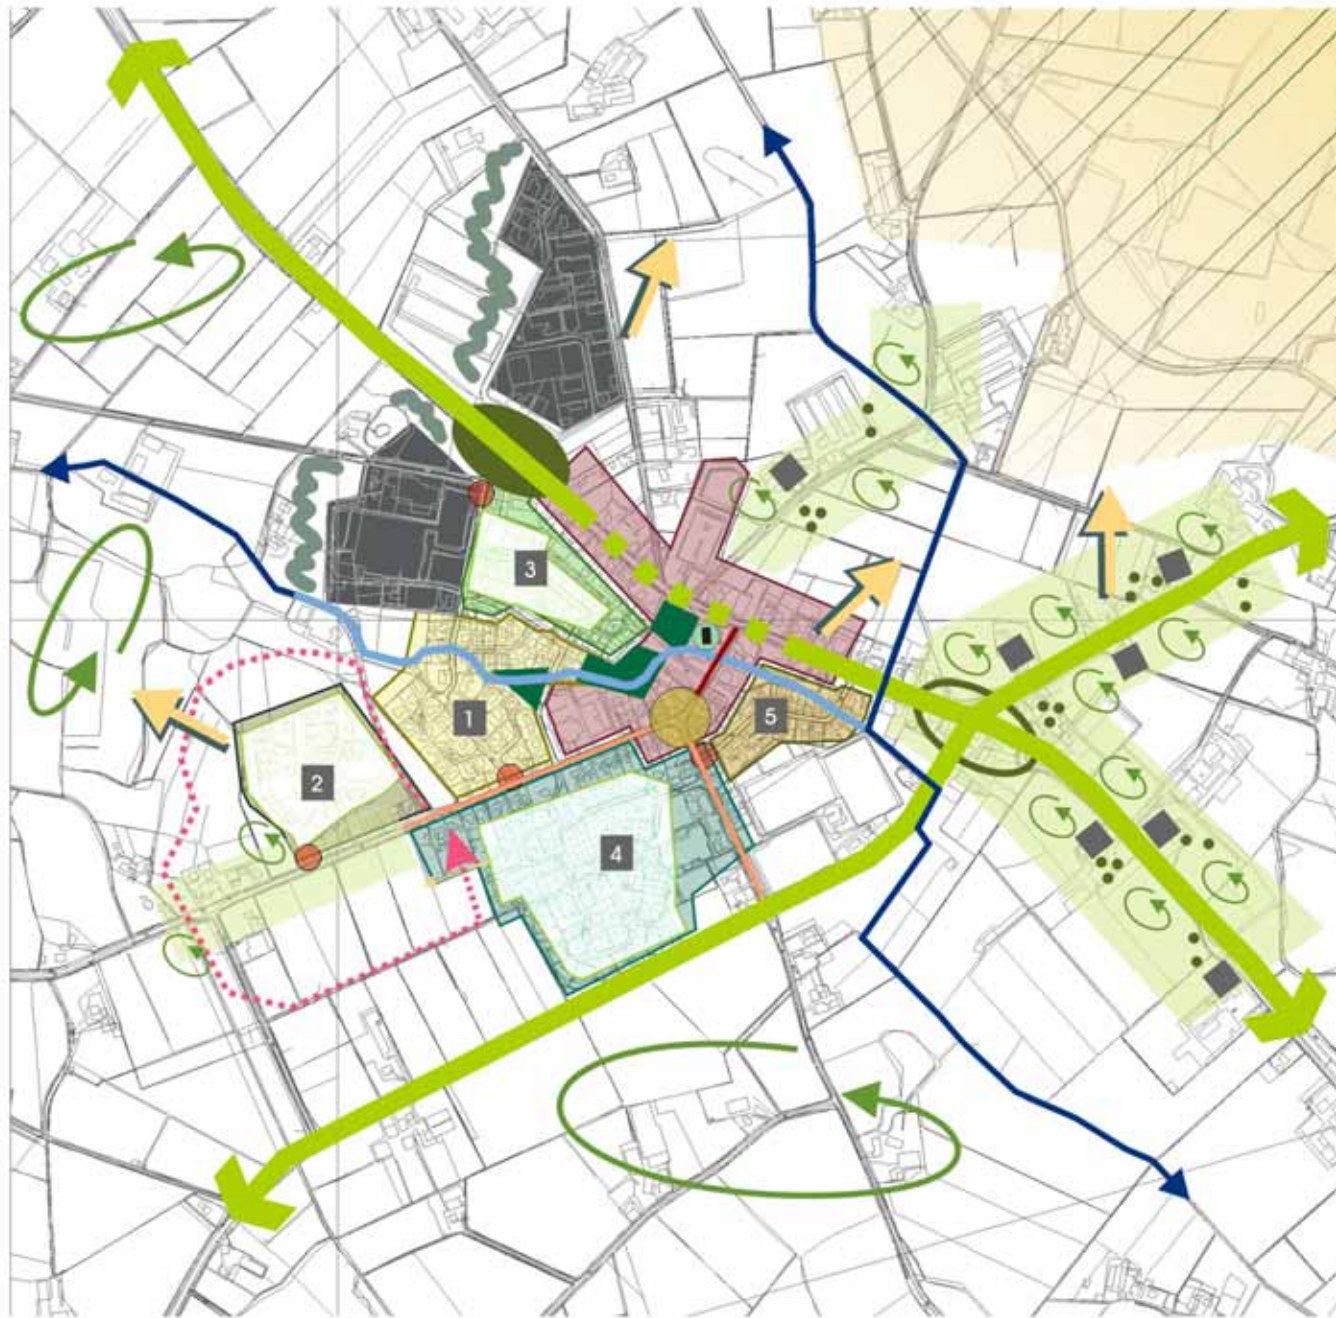


Legenda

-  Groene inpassing bedrijventereinen
-  Benuuten particulier groen
-  Versteken kleinschaligheid landschap
-  Open houden heideontginningen
-  Behouden zichtlijnen
-  Doorzicht creëren
-  Groene assen
-  Groene as aangepast aan centrumsteer
-  Hoofdboomstructuren op wijkniveau behouden
-  Boomstructuren op wijkniveau ontwikkelen
-  Groene entree behouden
-  Groene entree ontwikkelen
-  Landelijke steer versteken
-  Kleine ruimten open houden, stimuleren losse beplanting
-  Groene aanleiding bedrijventereinen
-  Beekloop aanwezig
-  Beekloop herstellen, combineren met groene ruimten
-  Aanleg wandelroute (zoekgebied)
-  Behouden groen rond de kerk
-  Ontwikkelen groen knooppunt
-  Accentueren wijkentrees
-  Historische steer in centrum versteken
-  Versteken thema's in beplanting per wijk (zie toelichtende tekst)



Visiekaart Hengevelde		
Opdrachtgever: Gemeente Hef van Sente	Visiekaart: Groenstructuurplan	
Opn. Door: Datum: Werk: Formaat:	R. v. d. 18-02-2023 concept A3	Door Af: Albrecht
		

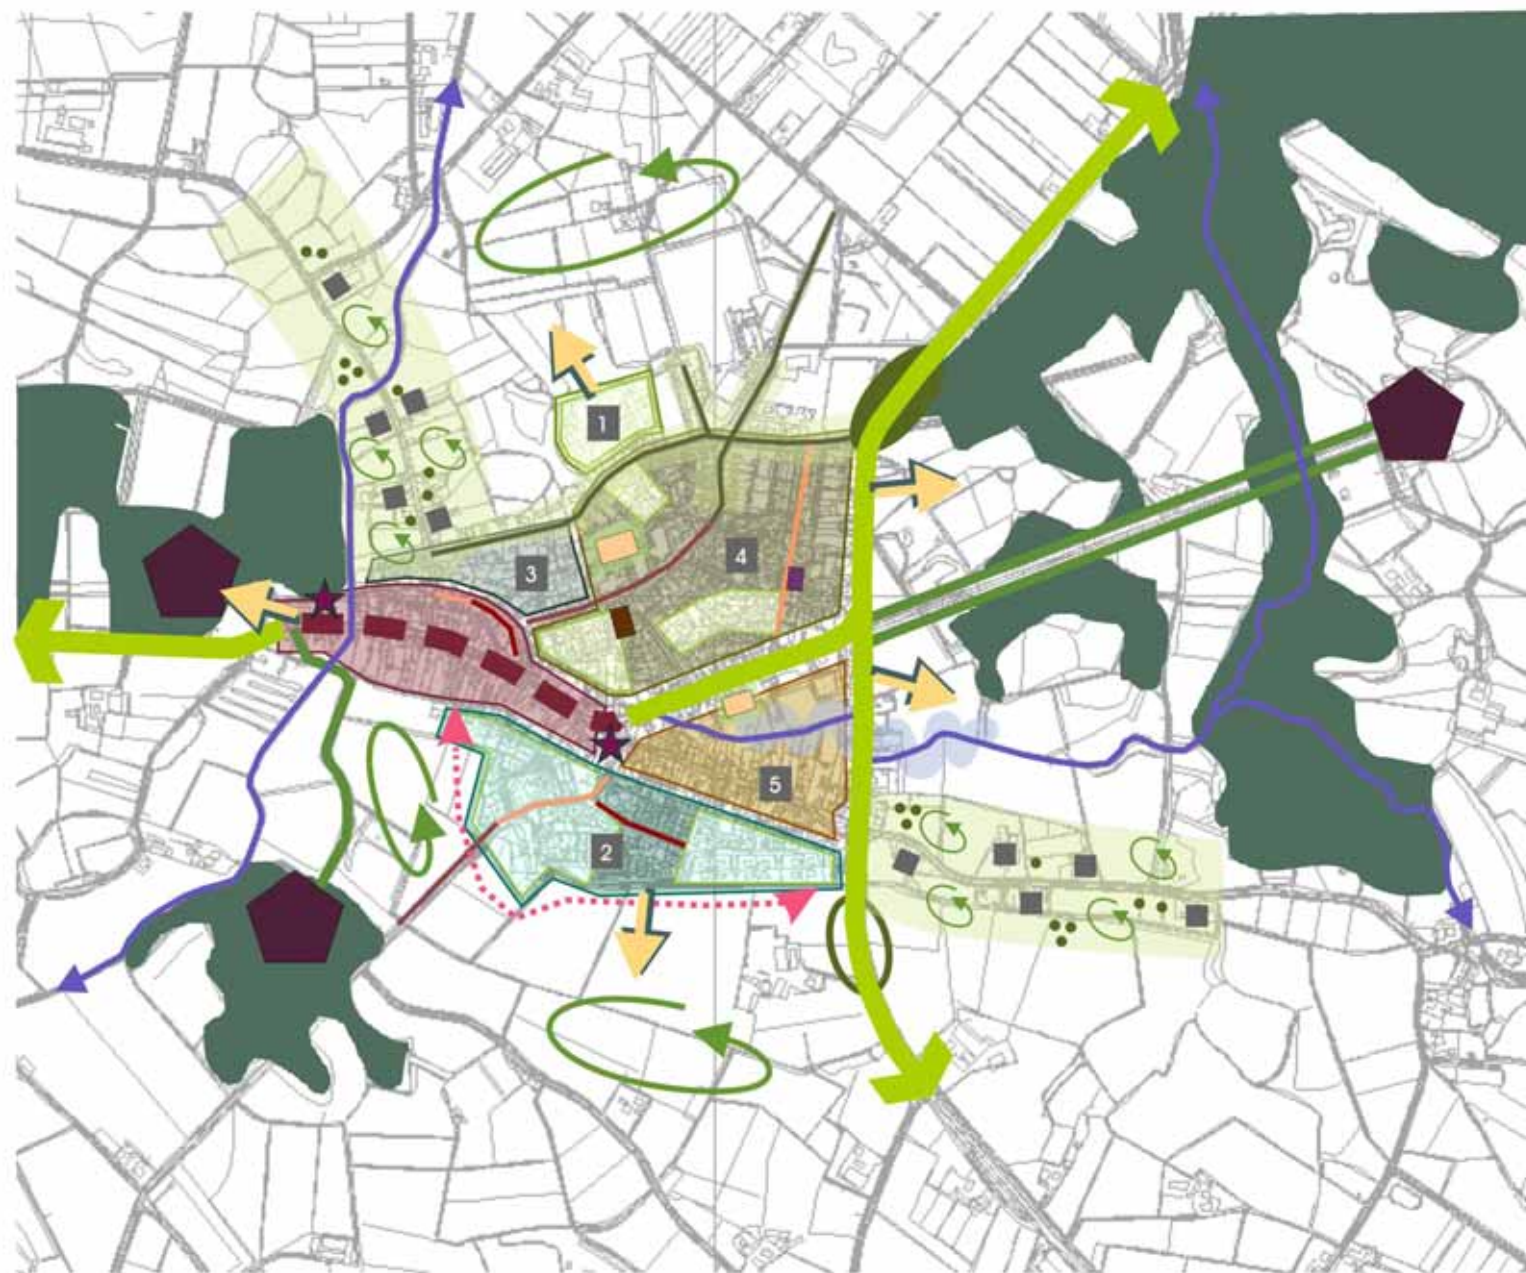


Legenda

- Landgoederen met boscomplexen
- Open houden beekdalen en ruimte rondom de landgoederen
- Behouden zichtlijnen
- Groene assen
- Groene as aangepast aan centrumsteer
- Heikverbaar houden landgoedebanden
- Heikverbaar houden historisch wegenpatroon
- Hoofdboomstructuur op wijkniveau aanwezig
- Boomstructuren op wijkniveau ontwikkelen
- Groene entree behouden
- Groene entree ontwikkelen
- Landelijke steer versterken
- Beekloop aanwezig
- Beleving van het water versterken
- Kleine ruimten open houden, stimuleren losse beplanting
- Aanleg wandelroute (zoekgebied)
- Inpassen voorzieningen met groen
- Accentueren historisch element (station)
- Herinrichten plein
- Accentpunten versterken (kerk, plein)
- Versterken historische steer in het centrum
- Benutten aanwezigheid particulier groen
- Versterken thema's in beplanting per wijk (zie toelichtende tekst)
- 2
- 3
- 4
- 5



Visiekaart Diepenheim		
Opdrachtgever: Gemeente Het van Saene	Visiekaart: Groenstructuurplan	
Eesterwoude	Opn. Dst.: mei Datum: 14-09-2003 Versie: concept Versucht: A-3	Gepl. Af: Arbeid

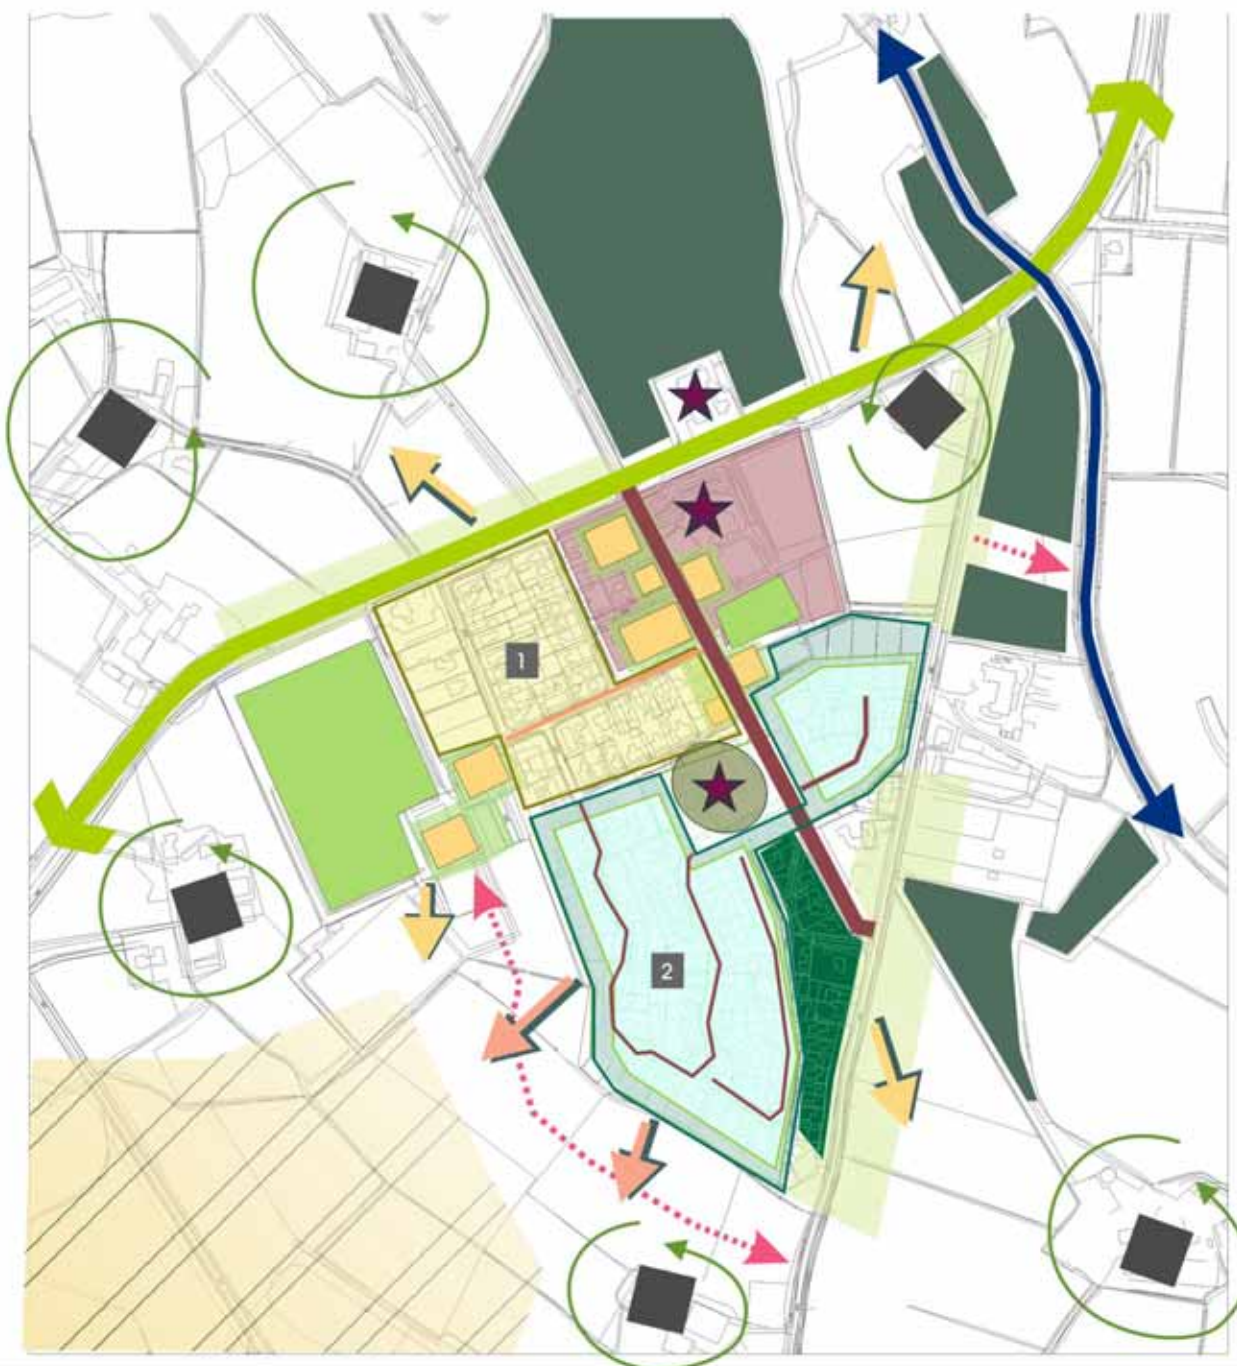


Legenda

-  Versteken kleinschaligheid landschap
-  Open houden ruimte rond de oude boerderijen
-  Behouden zichtlijnen
-  Doorzicht creëren
-  Hoofdtoegangsweg (begeleiding provinciale weg)
-  Ontwikkelen hoofdas in de kern
-  Hoofdboomstructuur in wijk aanwezig
-  Boomstructuur op wijkniveau ontwikkelen
-  Bestaand bos
-  Landelijke steer versteken
-  Beekloop aanwezig
-  Toegankelijk maken gebied, uitbreiden recreatieve route
-  Groene aankleding voorzieningen versteken
-  Ontwikkelen groene verblijfsruimte
-  Accentpunten versteken met groen
-  Behouden groene elementen
-  Versteken centrumkarakter
-  Versteken thema's in beplanting per wijk (Zie toelichtende tekst)
-  Benutten steer particulier groen



Visiekaart Bentelo		
Opdrachtgever: Gemeente RIP van Twente	Visiekaart Groenstructuurplan	
Opn. Dat. 05-06-2003	Opn. Datum 05-06-2003	Ger. Nr. A0002
		
Eelerwaarde Concept Nummer 4.3		

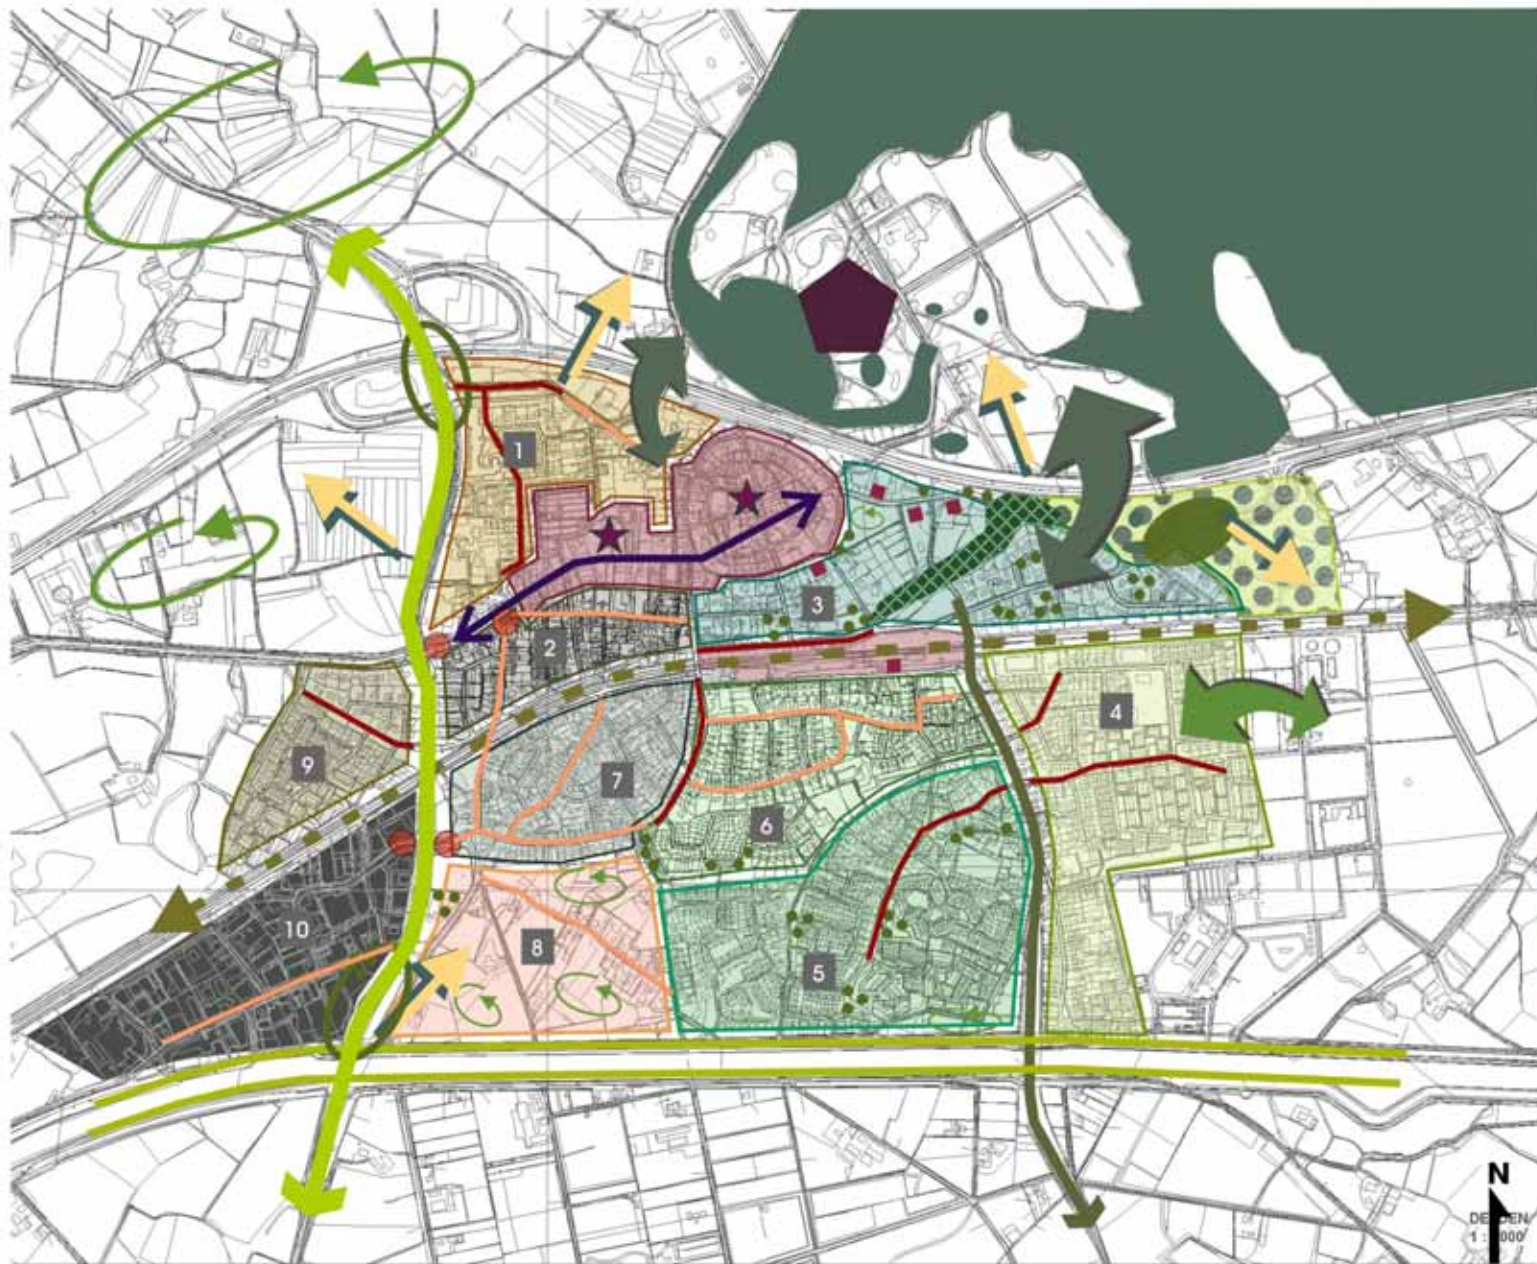


Legenda

-  Handhaven karakter landgoed Twickel
-  Ontwikkelen begeleidende beplanting langs hoofweg
-  Oude boombeplanting behouden
-  Behouden groene as langs het kanaal
-  Handhaven groene as langs de spoorlijn
-  Boomstructuur op wijkniveau ontwikkelen
-  Boomstructuren op wijkniveau aanwezig
-  Groene dorpsentree behouden en versterken
-  Groene dorpsentree ontwikkelen
-  Versterken relatie tussen landgoed en dorp
-  Versterken relatie tussen wijken en landschap
-  Behouden zichtlijnen
-  Gebied open houden
-  Behouden en versterken landschappelijke sfeer en open-dicht structuur beplanting
-  Behouden karakter parkstrook, oud Twickelbos
-  Behouden oude en stimuleren aanleg nieuwe boomgroepen en solitaire
-  Herkenbaar maken oude ontwikkelingsrichting centrum
-  Afstemmen groen op historisch waardevolle gebouwen
-  Accentueren wijkentree
-  Accentpunt kerk, aankleden met groen
-  Versterken historische sfeer in centrum
-  Versterken thema's in beplanting per wijk (zie toelichtende tekst)

Visiekaart Delden

Opdrachtgever: Gemeente Delden	Visiekaart: Groenstructuurplan	
	Opdr. Datum: 14-06-2013	Opdr. Af: Rijkswaterstaat
	Werk: concept	Formaat: A3

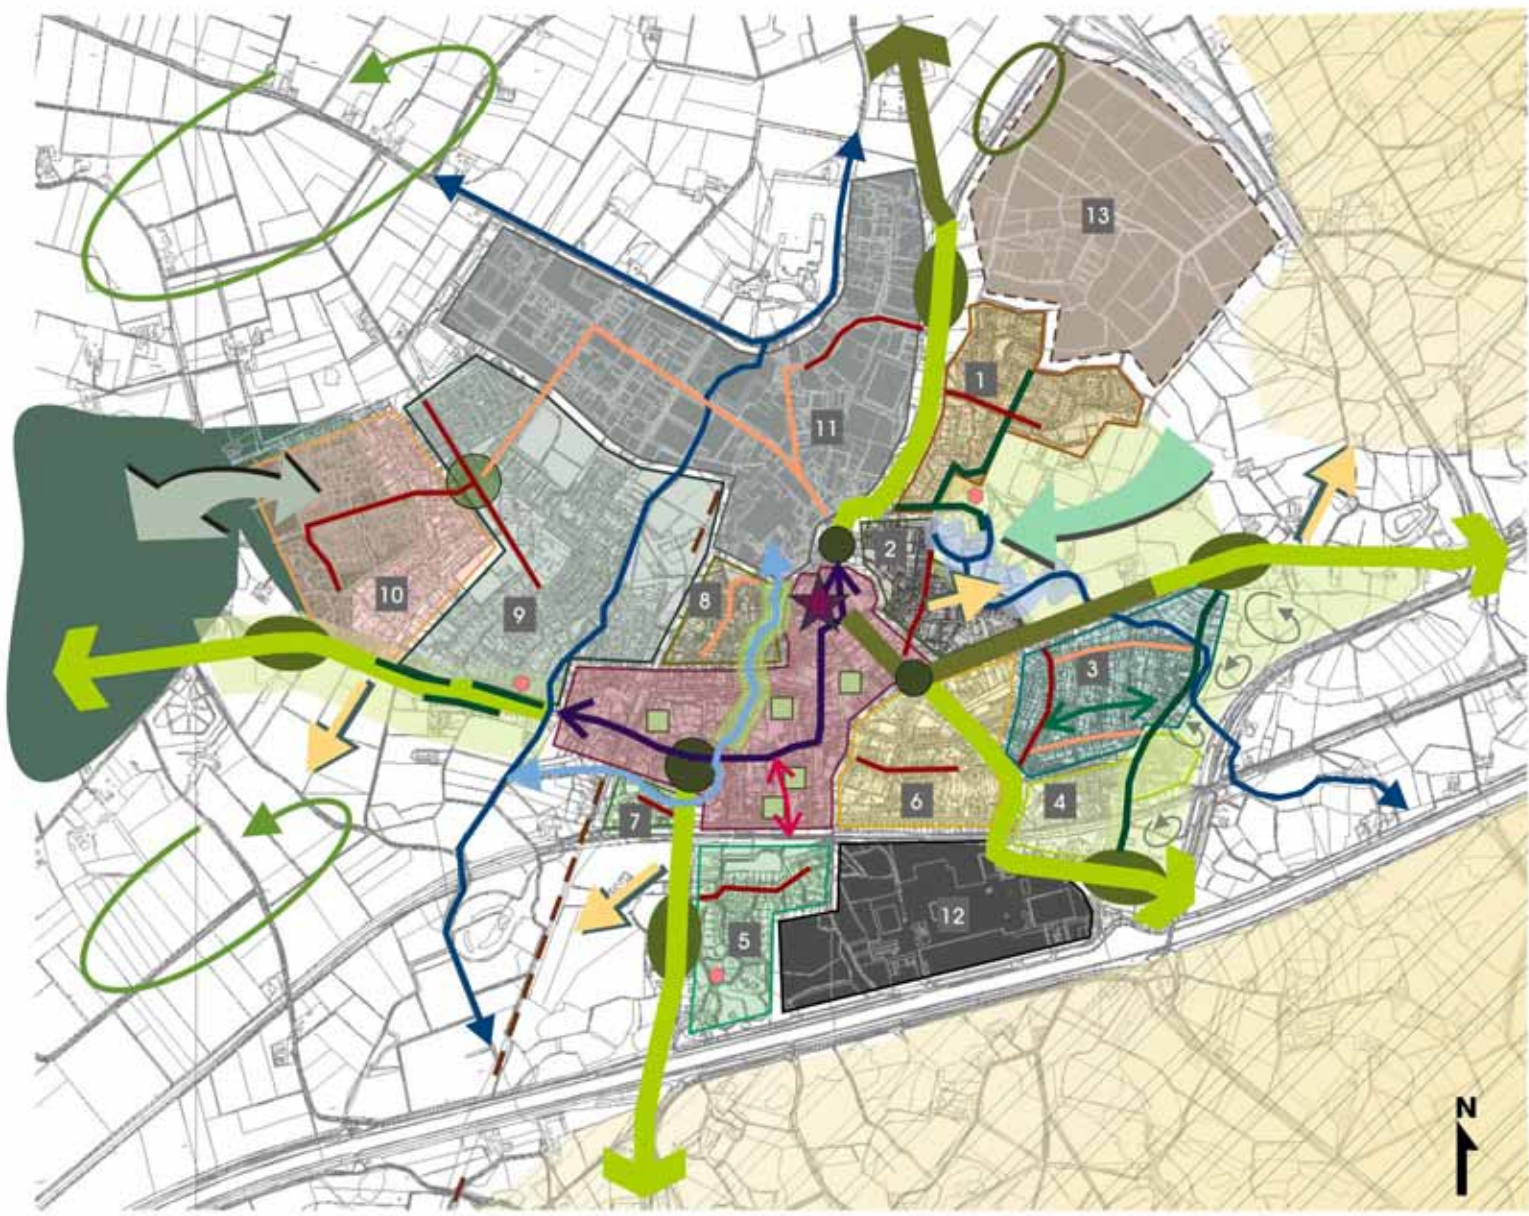

Legenda


- Bos
 - Versteken kleinschaligheid
 - Gebied open houden
 - Behouden zichtrelaties met landschap
 - Behouden groenstructuur toegangswegen
 - Bestaande beken beleefbaar maken
 - Behouden beekloop
 - Herstelen oude beekloop, combineren met ontwikkelen groene ruimte
 - Water beleefbaar en toegankelijk maken, recreatieve waarde verhogen
 - Groene dorpsentree behouden
 - Groene dorpsentree ontwikkelen
 - Bestaand groen knooppunt
 - Versteken knooppunten met groen
 - Behouden groene verweving wijken met bos
 - Ontwikkelen groene job (inclusief recreatief gebruik)
 - Heterenbaar maken oude ontwikkelingsrichting in centrum
 - Handhaven waardevolle oude beplanting
 - Versteken landschappelijke steer
 - Realiseren groene ruimte
 - Realiseren verbinding station - centrum met groene aankleding, groene binnenpleinen
 - Accentueren het Schild, creëren eenheid
 - Behouden historisch waardevol element
 - Handhaven oude structuren spoorlijn
 - Versteken historische steer centrum
- Versteken thema's in beplanting per wijk (zie toelichtende tekst)
- | | | | | | |
|---|---|---|---|----|----|
| 1 | 5 | 3 | 2 | 9 | KA |
| 2 | 4 | 6 | 8 | 10 | KB |

Visiekaart Gooi		
Opdrachtgever: Gemeente Met een blik op de toekomst	Visiekaart Ooerstruchtuurplan	
Eelerwoude Landschapsgedruide	Opn. Stel: 11-11 Datum: 13-06-2023 Werk: concept Formaat: A3	Stel Af: Rebord

3

Kaarten Hoofdstuk 6 :

Projectvoorstellen

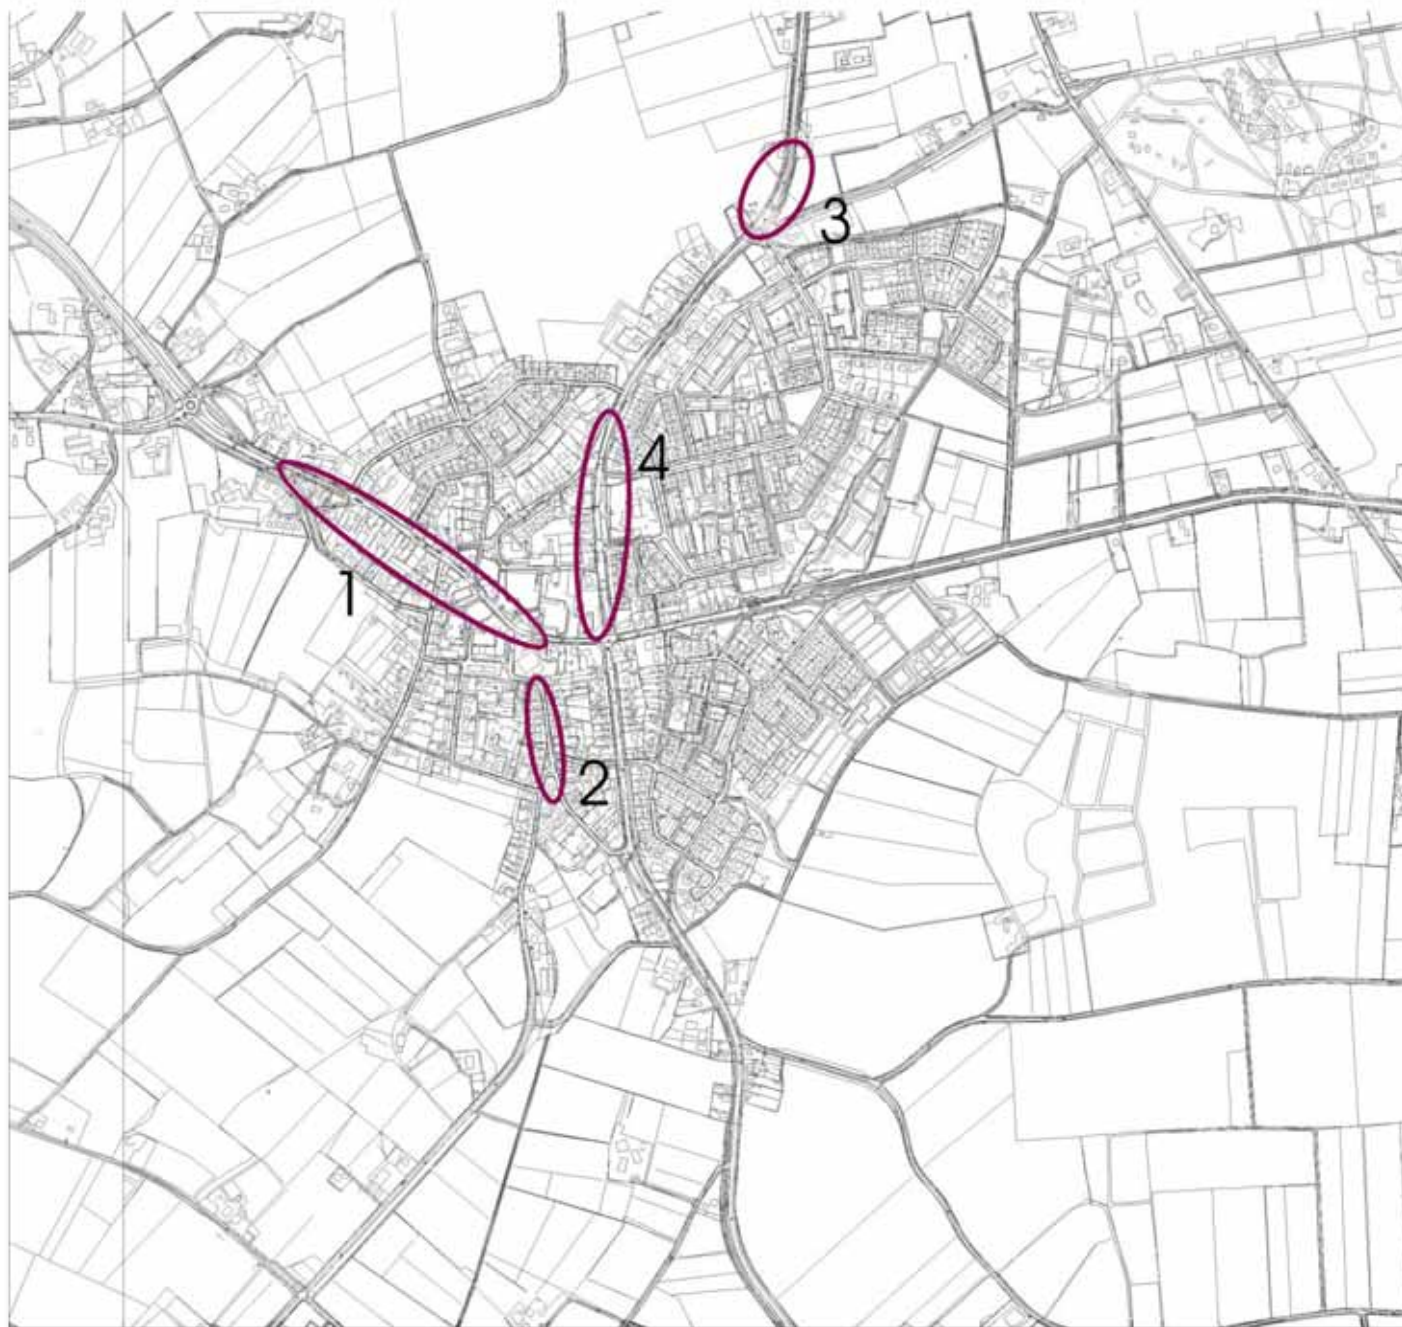


Legenda

-  Te ondernemen acties
- 1 Aanleg begeleidend beplanting langs de Grotestraat
- 2 Aanleg begeleidend beplanting Stationstraat
- 3 Aanleg groene entree Rijssenseweg
- 4 Vervangen cultureel boomsoorten door inheemse soorten Prinses Irenestraat



Acties Markelo		
Opdrachtgever: Gemeente Hof van Twente	Projectvoorstelkaart Groenstructuurplan	
	Opn. Dat: n.v.t. Datum: 13-01-2003 Versie: definitief Formaat: A-4	Get. Af Accoord:

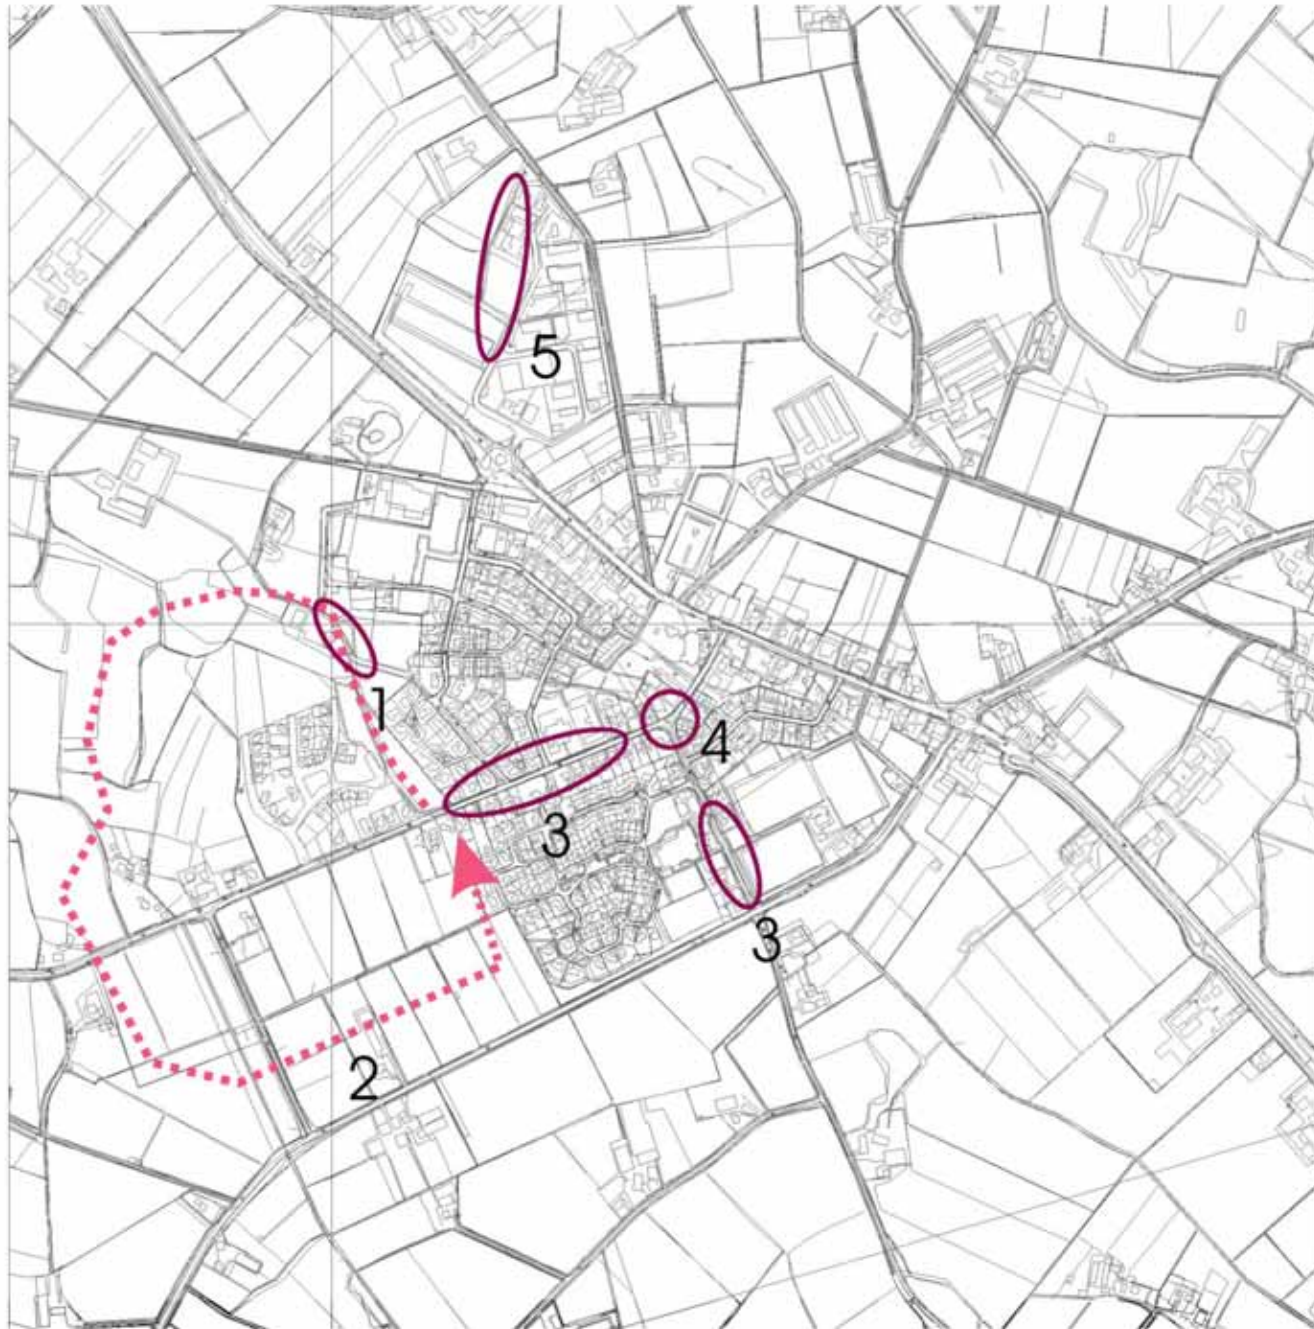


Legenda

- Te ondernemen actie's
- 1 Herstel beekloop Tochtsloot
- 2 Aanleg wandelroute buitengebied Hengevelde west
- 3 Aanleg begeleidende boombeplanting Bretelestraat en Diepenheimsestraat
- 4 Aanleg groen knooppunt Kruising Diepenheimsestraat - Bretelestraat
- 5 Groene aankleding rand bedrijventerrein Het Wegdam



Acties Hengevelde		
Opdrachtgever: Gemeente Hof van Twente	Projectvoorstelkaart Groenstructuurplan	
	Opn. Dat: n.v.t. Datum: 13-01-2003 Versie: definitief Formaat: A-4	Get: AF Aanmaak:

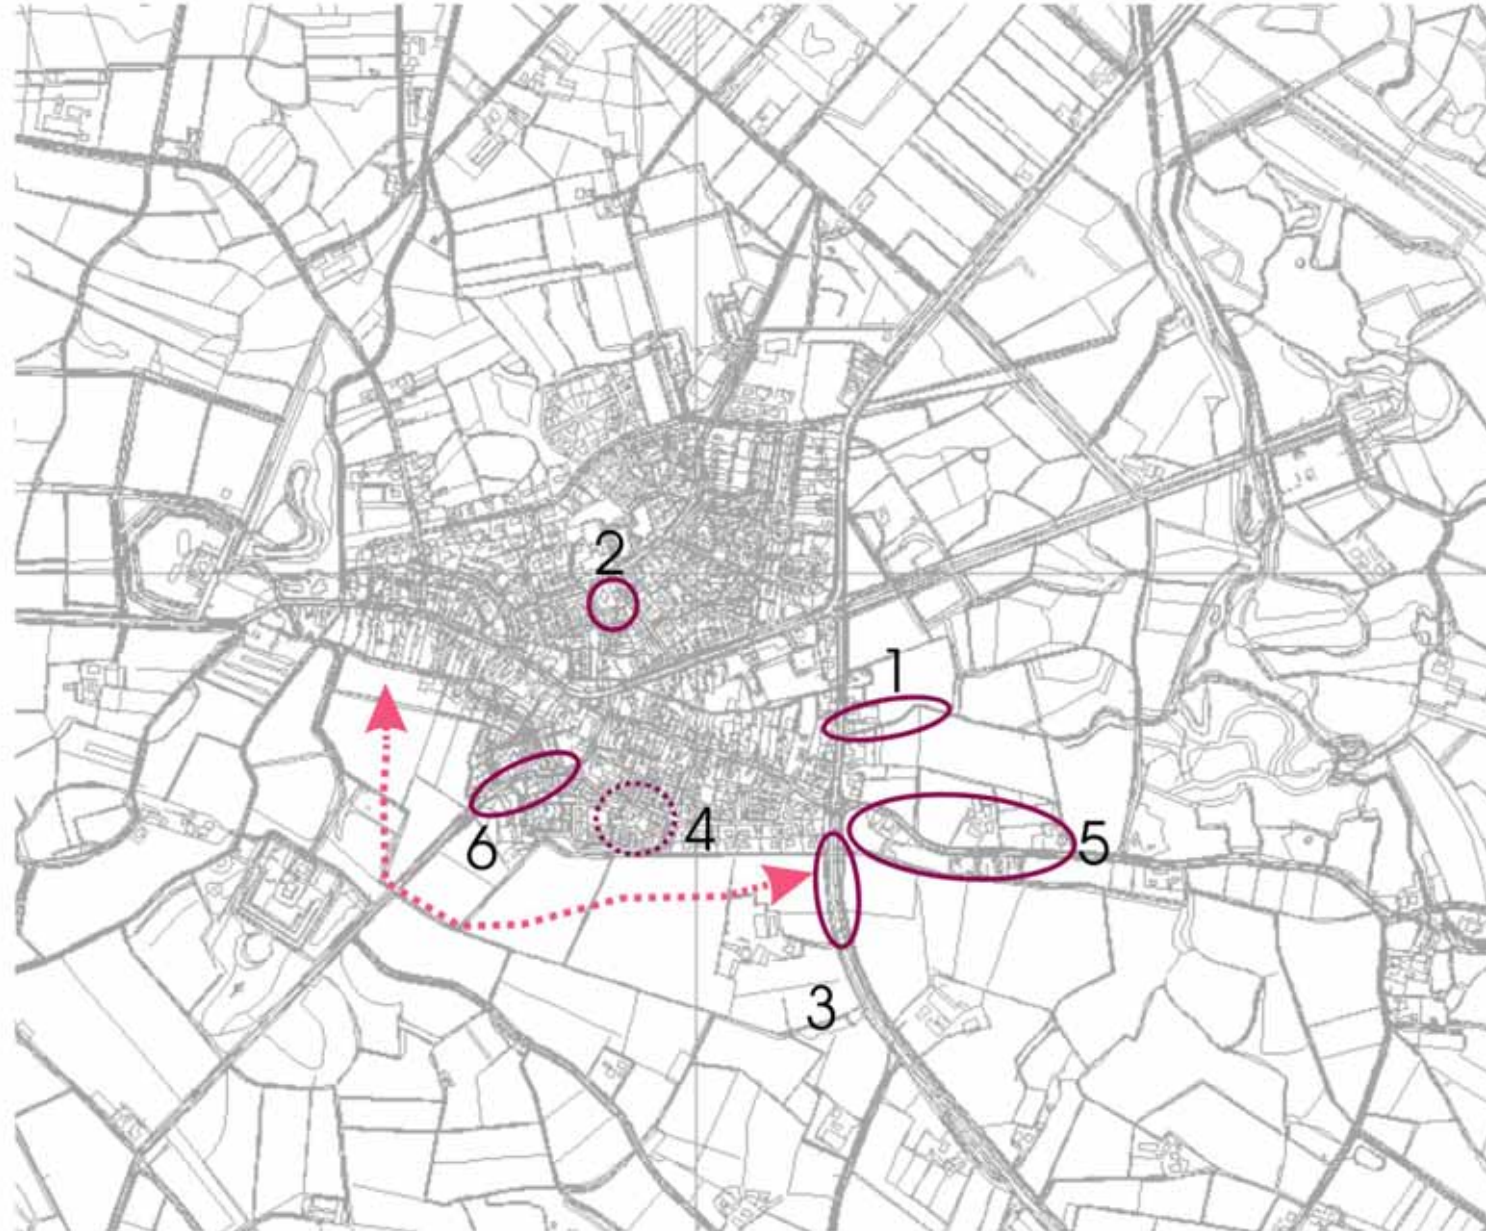


Legenda

-  Te ondernemen actie's
-  Zoekgebied locatie
- 1 Toegankelijk maken beek
- 2 Renovatie plein Kuimgaarden / Looiersplantsoen
- 3 Aanleg groen dorpsentree Wilsonweg
- 4 Realiseren Groene verblijfsruimte wijk De Kerkegaarden
- 5 Aanleg solitaire bomen Watermolenweg
- 6 Aanplant wegbegeleidende boombeplanting langs de Borculoseweg



Acties Diepenheim		
Opdrachtgever: Gemeente Hal van Tseste	Projectvoorstelenaar: Groenstructuurplan	
	Opn. Dat. n.v.t. Datum: 13-01-2003 Versie: definitief Formaat: A-4	Get. Af. Accoord:

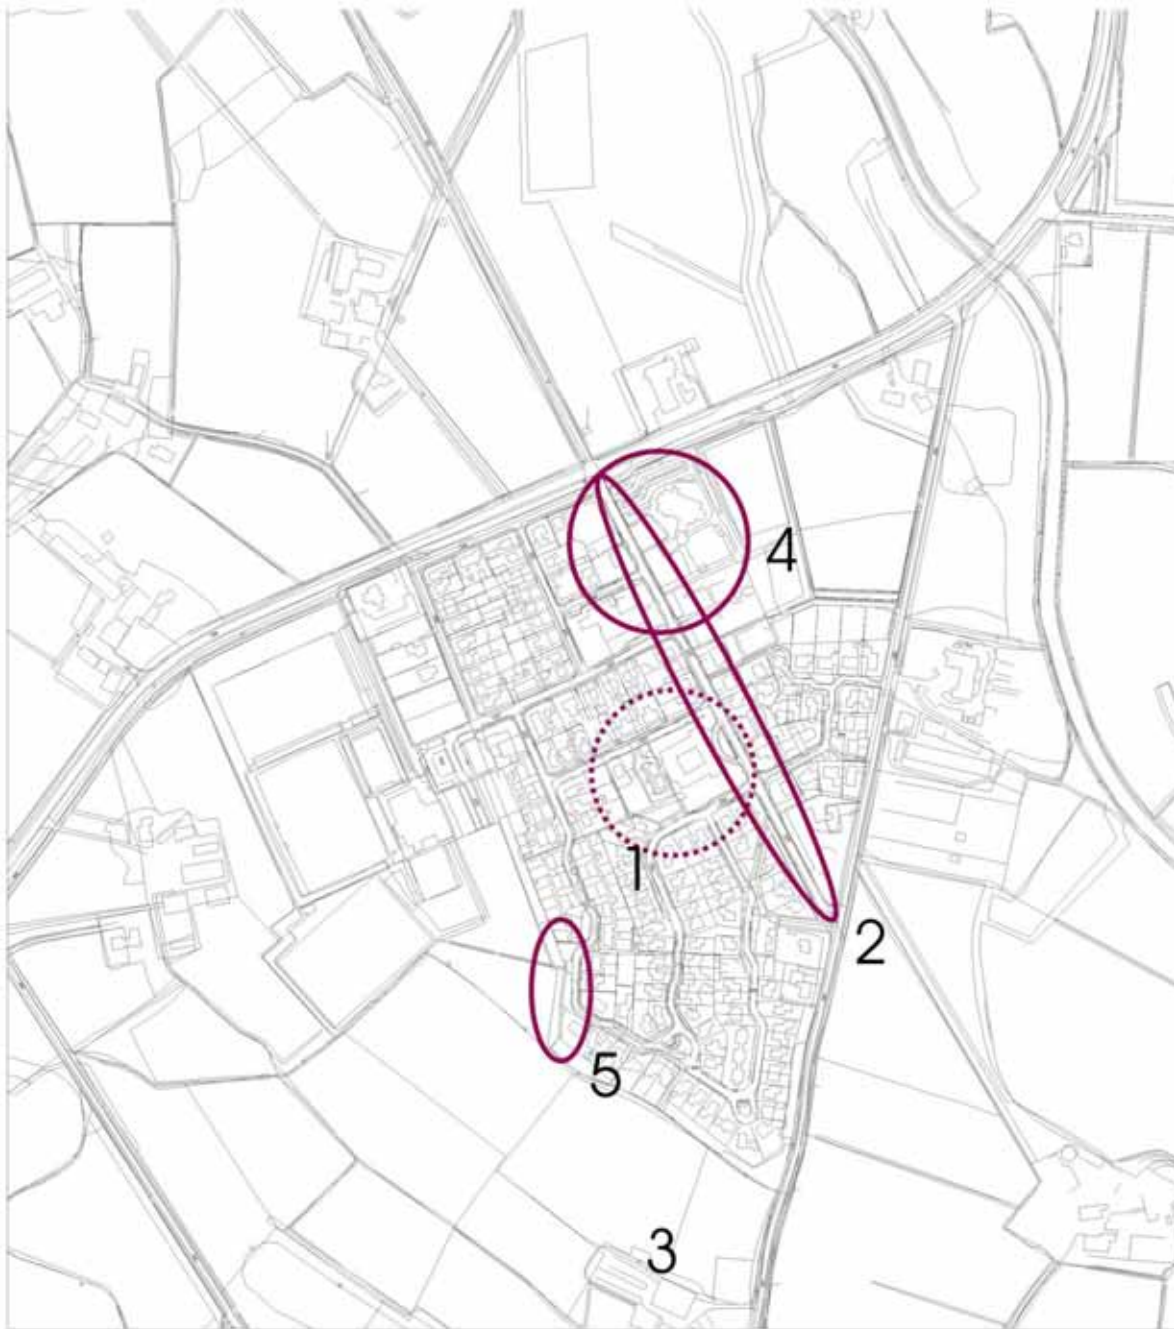

Legenda



Te ondernemen actie's



Zoekgebied locatie

1

Realiseren dopsplein met groen

2

Aanleg begeleidende boombeplanting
Onze Lieve Vrouwenstraat

3

Aanleg wandelroute langs de zuidrand

4

Aanleg groen rond voorzieningen

5

Verwijderen beplanting t.b.v. doorzicht



Acties Bentelo

Opdrachtgever:
Gemeente
Hof van Twente

Projectvoorstelkaart
Groenstructuurplan



Eelerwoude
Bouwen aan de toekomst

Opn. Dat.: n.v.t.
Datum: 09-01-2003
Versie: definitief
Formaat: A-4

Get. AF
Accoord:

Legenda

-  Te ondernemen actie's
- 1 Inrichten groen rond zuidelijke entree Europalaan
- 2 Aanleg begeleidend boombeplanting Bernhardstraat
- 3 Aanleg begeleidende beplanting Langestraat

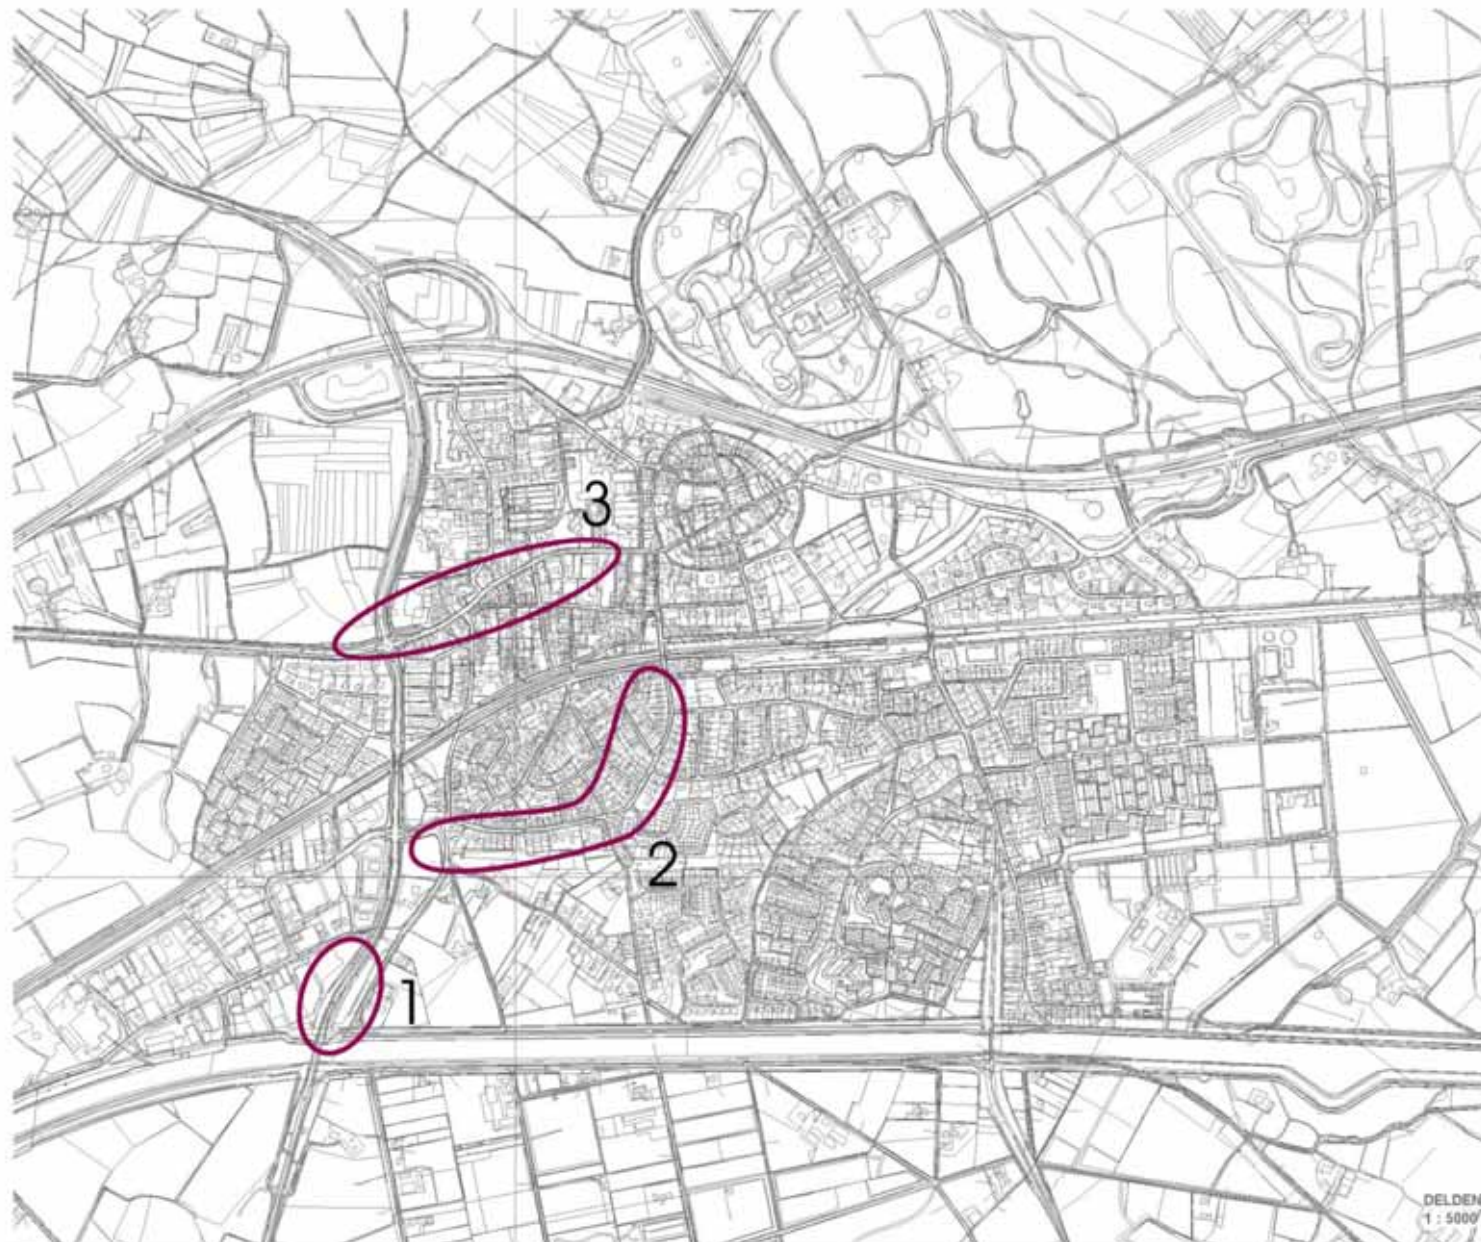

Acties Delden

Opdrachtgever:
Gemeente
Hor van Teneke


Projectvoorstellenkaart
Groenstructuurplan


Eelerwoude
Bureau voor de Natuurlijke Milieubeheer

Opn. Dat: n.v.t.
Datum: 13-01-2003
Versie: definitief
Formaat: A-4

Get. Af.
Accoord:

DELLEN
1 : 5000

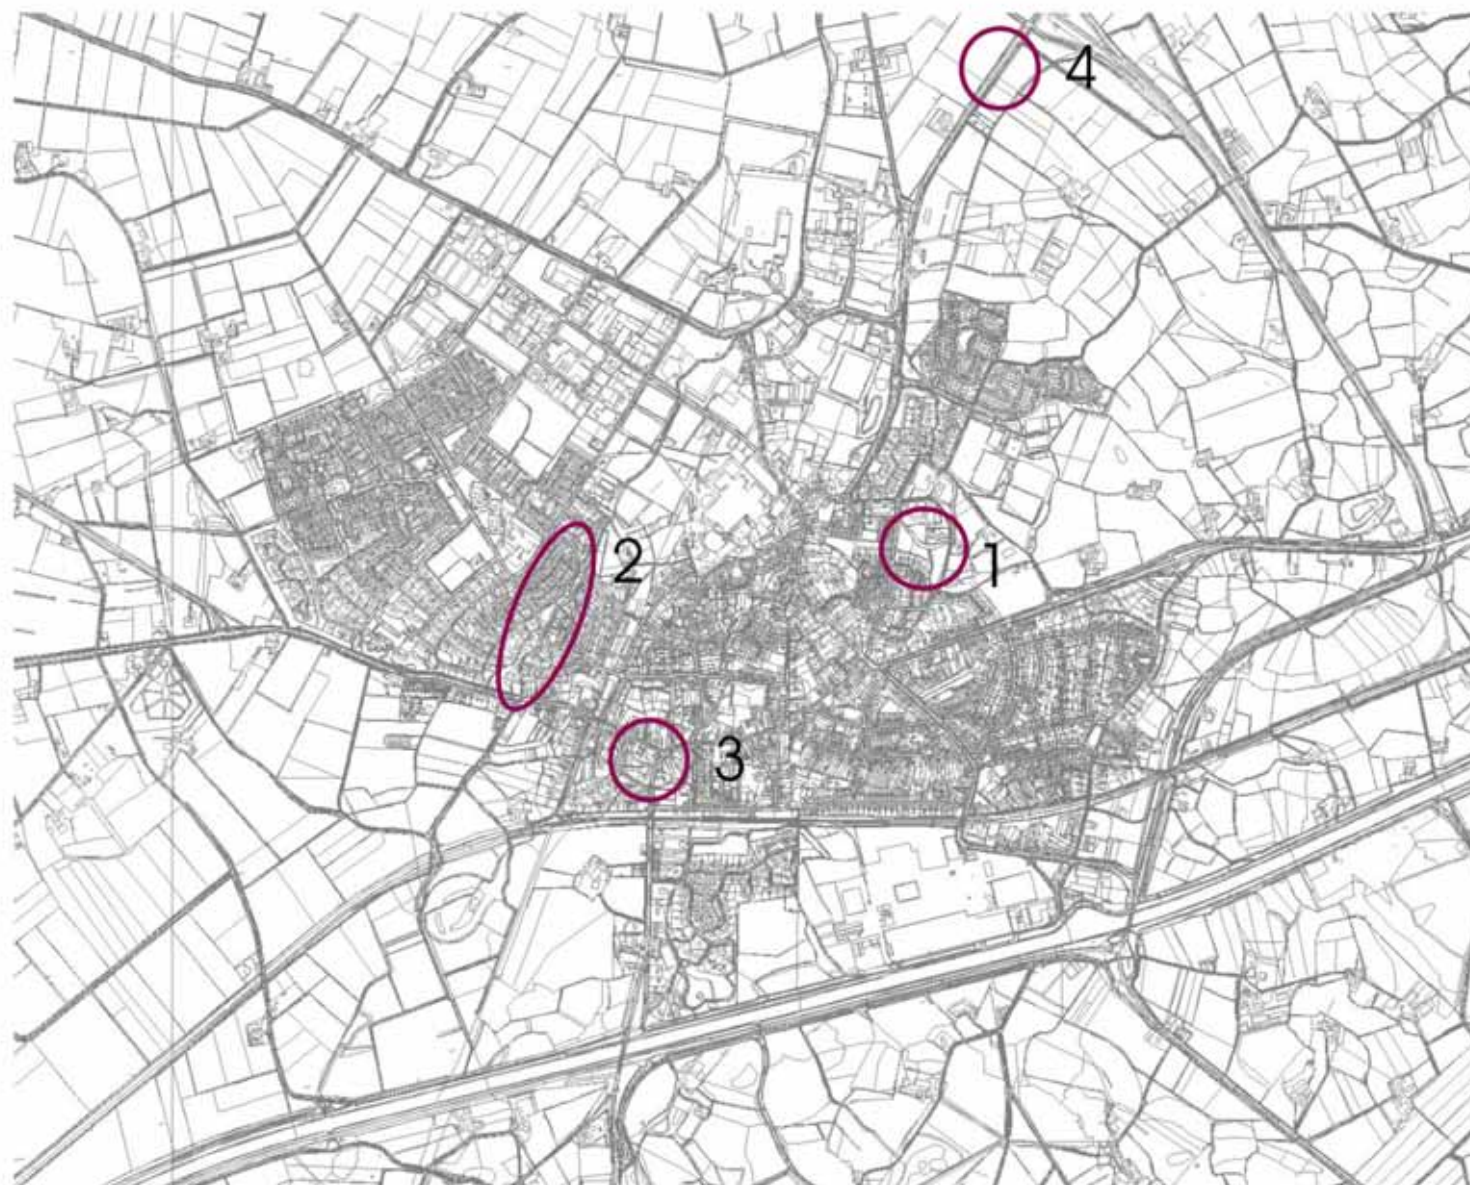

Legenda

- Te ondernemen acties
- 1 Realiseren landschapspark Kloosterlaan
- 2 Herstel beekloop en realiseren groene verblijfsgebieden
- 3 Aanleg groen knooppunt Kerkplein
- 4 Ontwikkelen groene entree Zomerweg



Acties Goor		
Opdrachtgever: Gemeente Hof van Teerle	Projectvoorstelkaart Groenstructuurplan	
 Eelerwoude <small>Streek van de Groenlandse Bovenloop</small>	Opn. D&P: 0-1 Datum: 13.01.2010 Versie: 001/001 Formaat: A4	Getal af: Knooppunt