


1 IDENTITEIT + CULTUURHISTORIE
VOORMALIGE SPOORLIJN

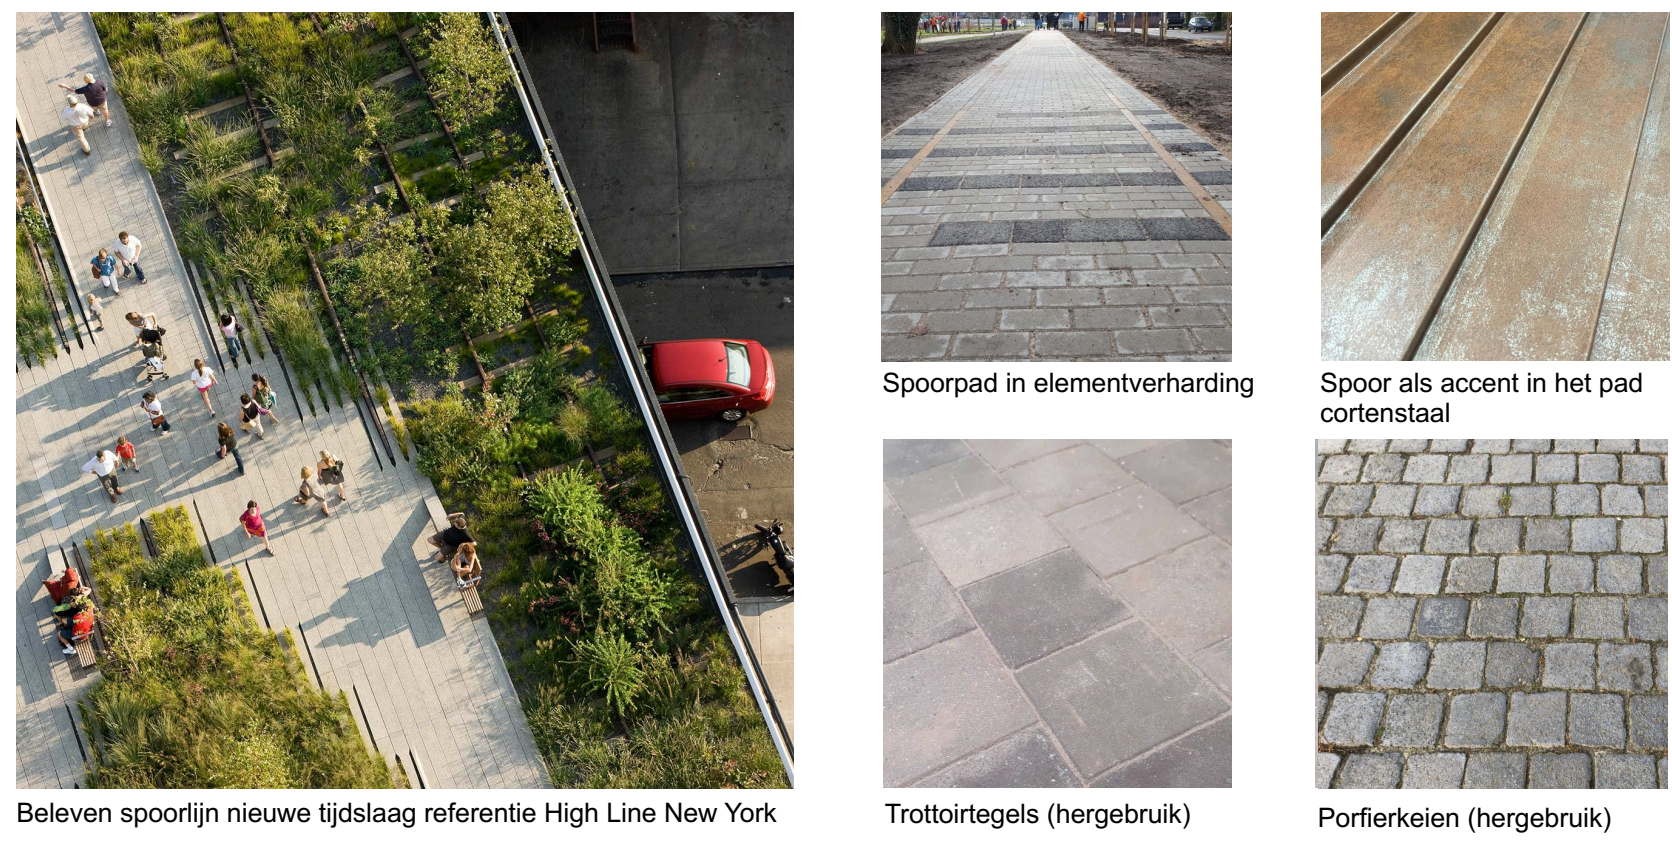

Beleven spoorlijn nieuwe tijdslaag referentie High Line New York
Spoorpad in elementverharding
Spoor als accent in het pad cortenstaal
Trotoirtegels (hergebruik)
Porfierkeien (hergebruik)

2 WATEROPGAVE
AFKOPPELEN + BERGEN



Wadi centraal in park, klimaatadaptatie + biodiversiteit + beleving
Wadi kopse kanten accentueren met keermuur
Dragline-schot (basis brug)
Muur hergebruik materialen kansen voor flora & fauna
Brug van dragline-schot

3 BELEVEN - VERBLIJVEN




Belevingspad koppelen aan wadi
Boomstam in wadi
Insectenhof
Stelten onderdeel van belevingspad
Banken cortenstaal
Kruiden in cortenstaal planterbakken

4 HERGEBRUIK
KLIMAATADAPTATIE DUURZAAMHEID



Betongranaat paden in park
Keermuur wadi
Plantenbakken cortenstaal (hergebruik gemeente)
Banken cortenstaal (hergebruik gemeente)

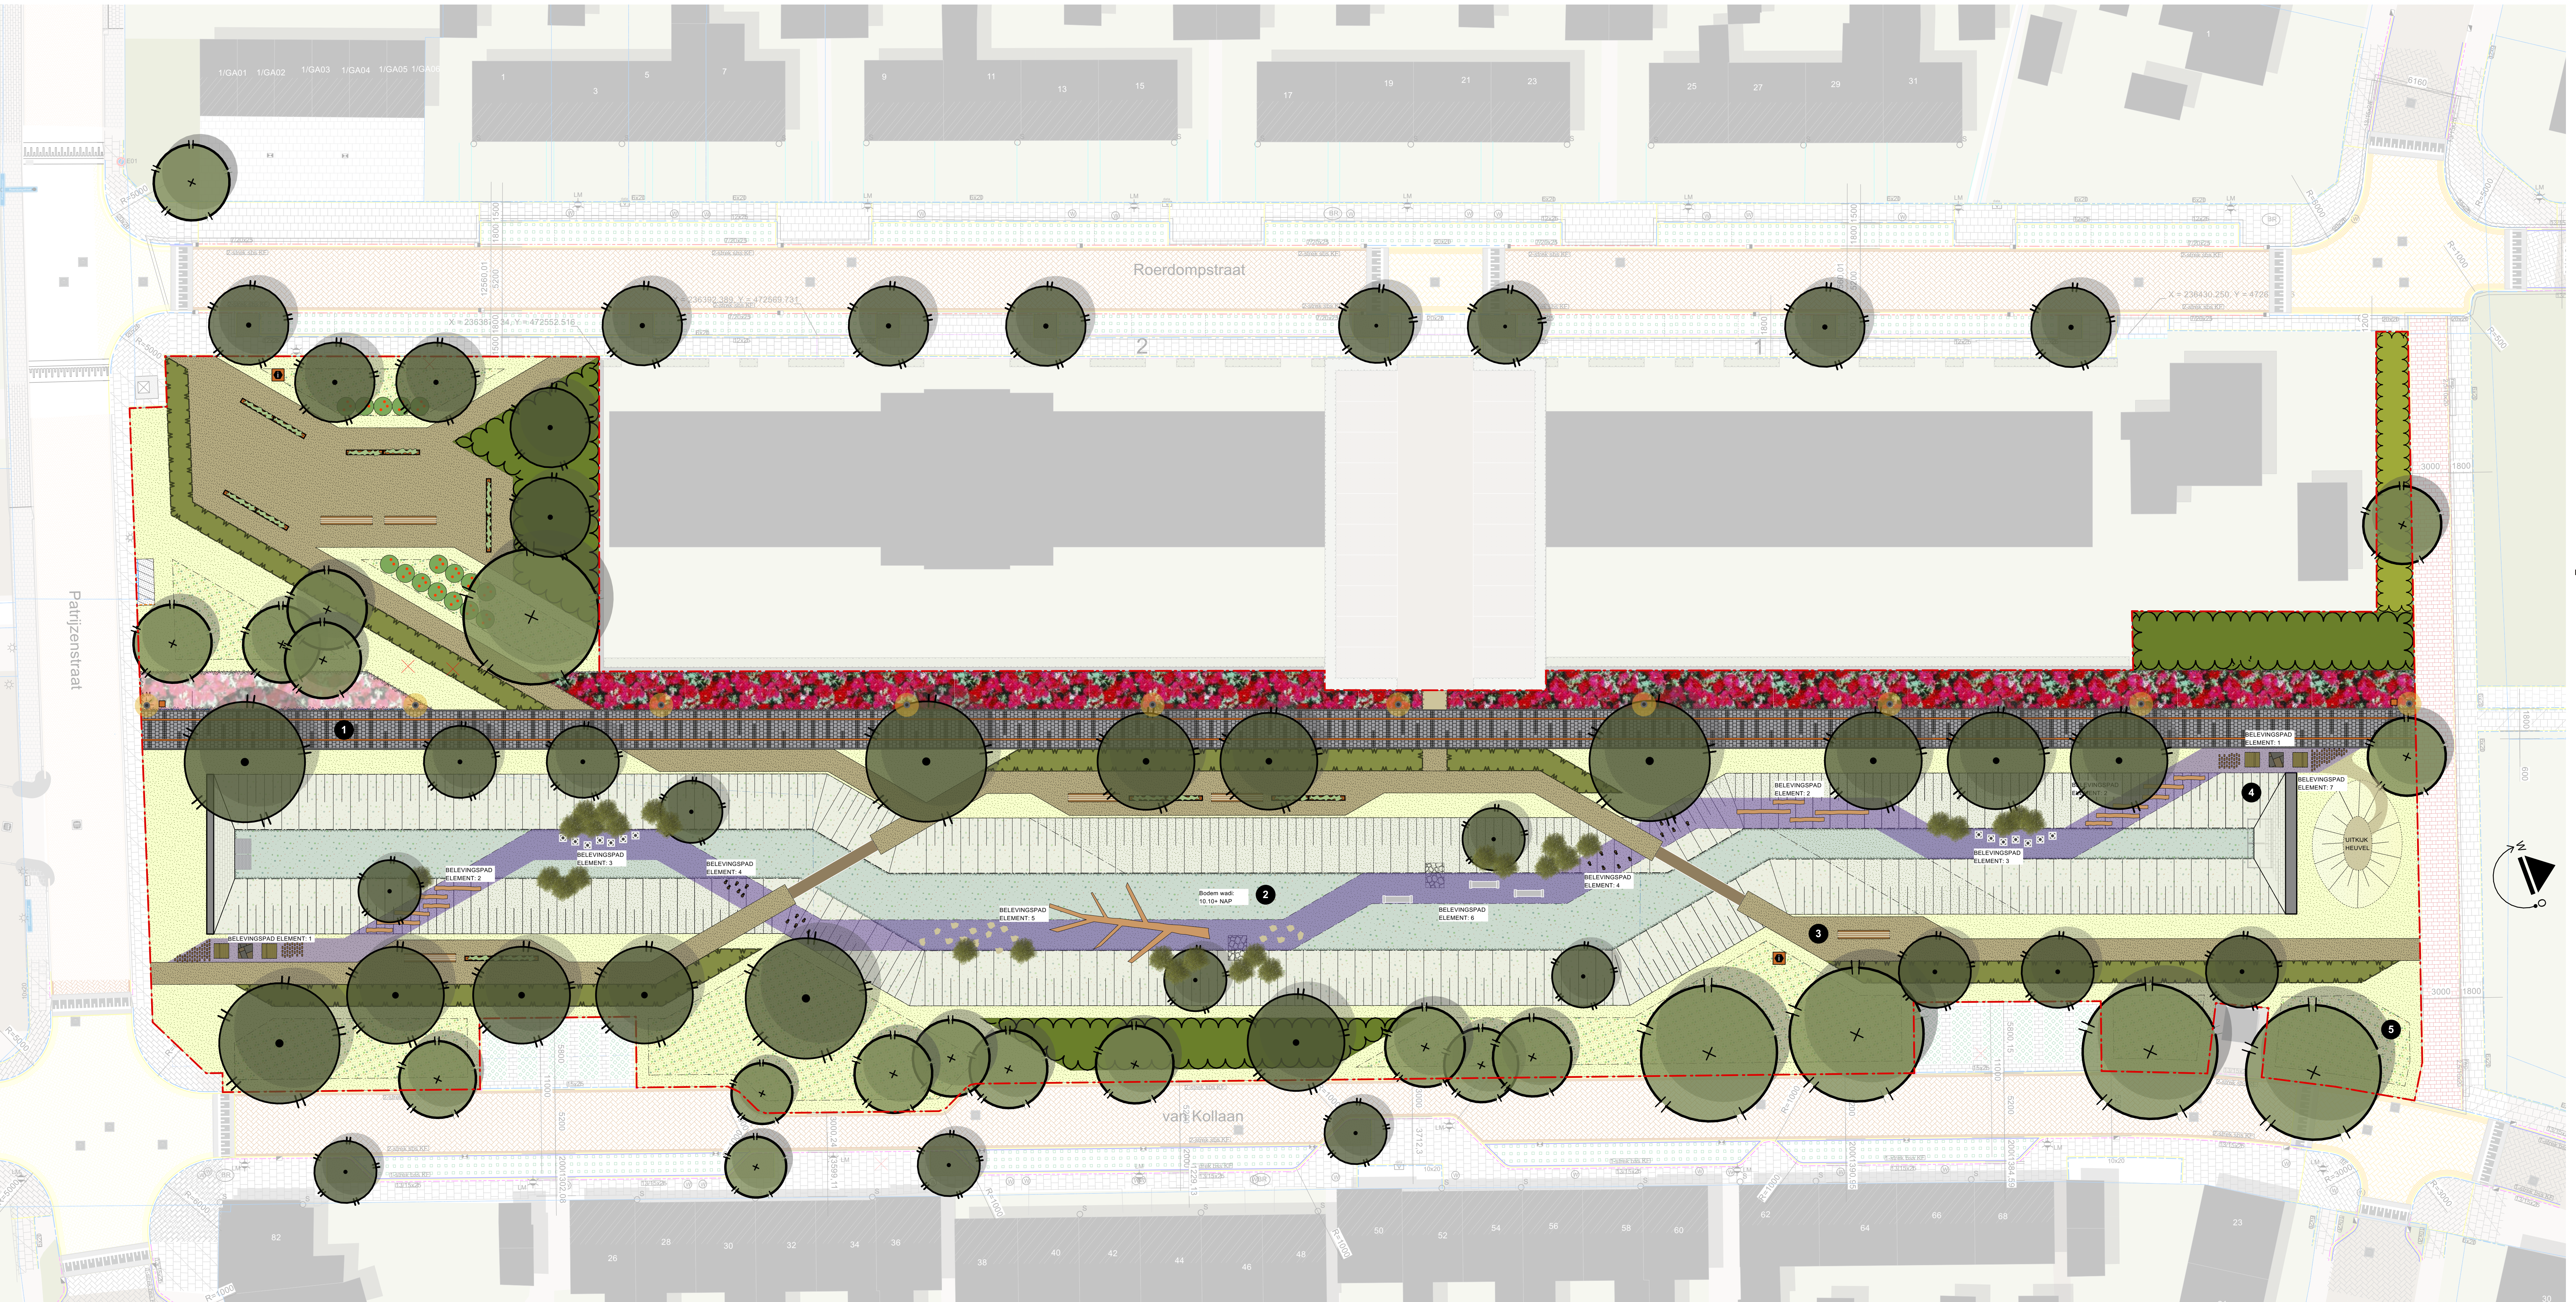

- RENVOOI**
- bestaande bebouwing
 - nieuwe bebouwing
 - bestaande boom
 - te knappen bomen
 - nieuw te planten boom in park soort conform groenplan
 - nieuw te planten boom in straat boomspiegel overrijbaar, graustabel
 - boomplantsoen
 - plukfruit
 - gemengde haag
 - haag (derden)
 - Lagechaar mengsel "Wild-at-Heart" met onkruidwerende laag bladmulch Van lense!
 - wadi (talud 1:3)
 - muurje als accent op kopse kant wadi detailering conform tekening TWW
 - gazon (maaiveld)
 - kruidenvegetatie - bloemrijk (maaiveld)
 - kruidenvegetatie - wadi (bodem)
 - kruidenvegetatie - wadi (talud)
 - gazon (wadi)
 - halfverharding: betongranaat
 - brug: draglineschot (2x) 1.00 x 8.00 meter
 - spoorpad voor detaillering zie tekeningen TWW en onroerprofiel markering spoor met dubbelklinker
 - 7 x (2) cortenstaal planterbak met kruiden maat: 0.40 (b) x 0.30 (h) x 6.00 (l) meter beschikbaar gesteld door Gemeente Hof van Twente
 - 6 x cortenstaal bank 0.70 (b) x 4.20 (l) meter beschikbaar gesteld door Gemeente Hof van Twente
 - lichtrood indicatief ingetekend, conform ontwerp: Gemeente Hof van Twente
 - 2 x afvalbak begin en einde van Spoorpad
 - Insectenhof 1x1 meter op voet
 - Belevingspad bestaand uit diverse elementen zie onroerprofiel
 - kasen, onderdeel van belevingspad
 - speelaanleiding (boomstam gemeente)
 - plangrens / park

5 BIODIVERSITEIT
VARIATIE IN BEPLANTING



Mix aan inheemse bomen
Betula pendula
Prunus avium
Prunus padus 'Albirtii'
Ahus glutinosa
Bosplantsoen + solitaire heesters
Plekken met plukfruit
Gemengde haag maximaal 0.80 meter hoog
Wadi-bodem gedeeltelijk inzaaien met bloemrijk kruidenmengsel en deels met intensief gras (zones)
Enkele elzen in wadi
Lage wilg in wadi
Langs Spoorpad mengsel "Wild-at-Heart" (rheemse planten gecombineerd met vaste planten)
Bloemrijk kruidenmengsel met gazon in park



TKA | **TWW** WEGENBOUW

te Kieffe architecten bv
adres : Molenstraat 124
postcode : 7622 NG Borne
telefoon : 074 - 266 24 30
internet : www.tekiefte.nl

architectuur | tuin en landschap | interieurarchitectuur | bouwmanagement

project : **SPOORPARK GOOR**
formaat : A0
schaal : 1:200
architect : I. te Kieffe-Brok
getekend : A. Kuipers
datum : 25-04-2023
versie :
onderwerp : **22T12**
DEFINITIEF ONTWERP
blad : **D01**